


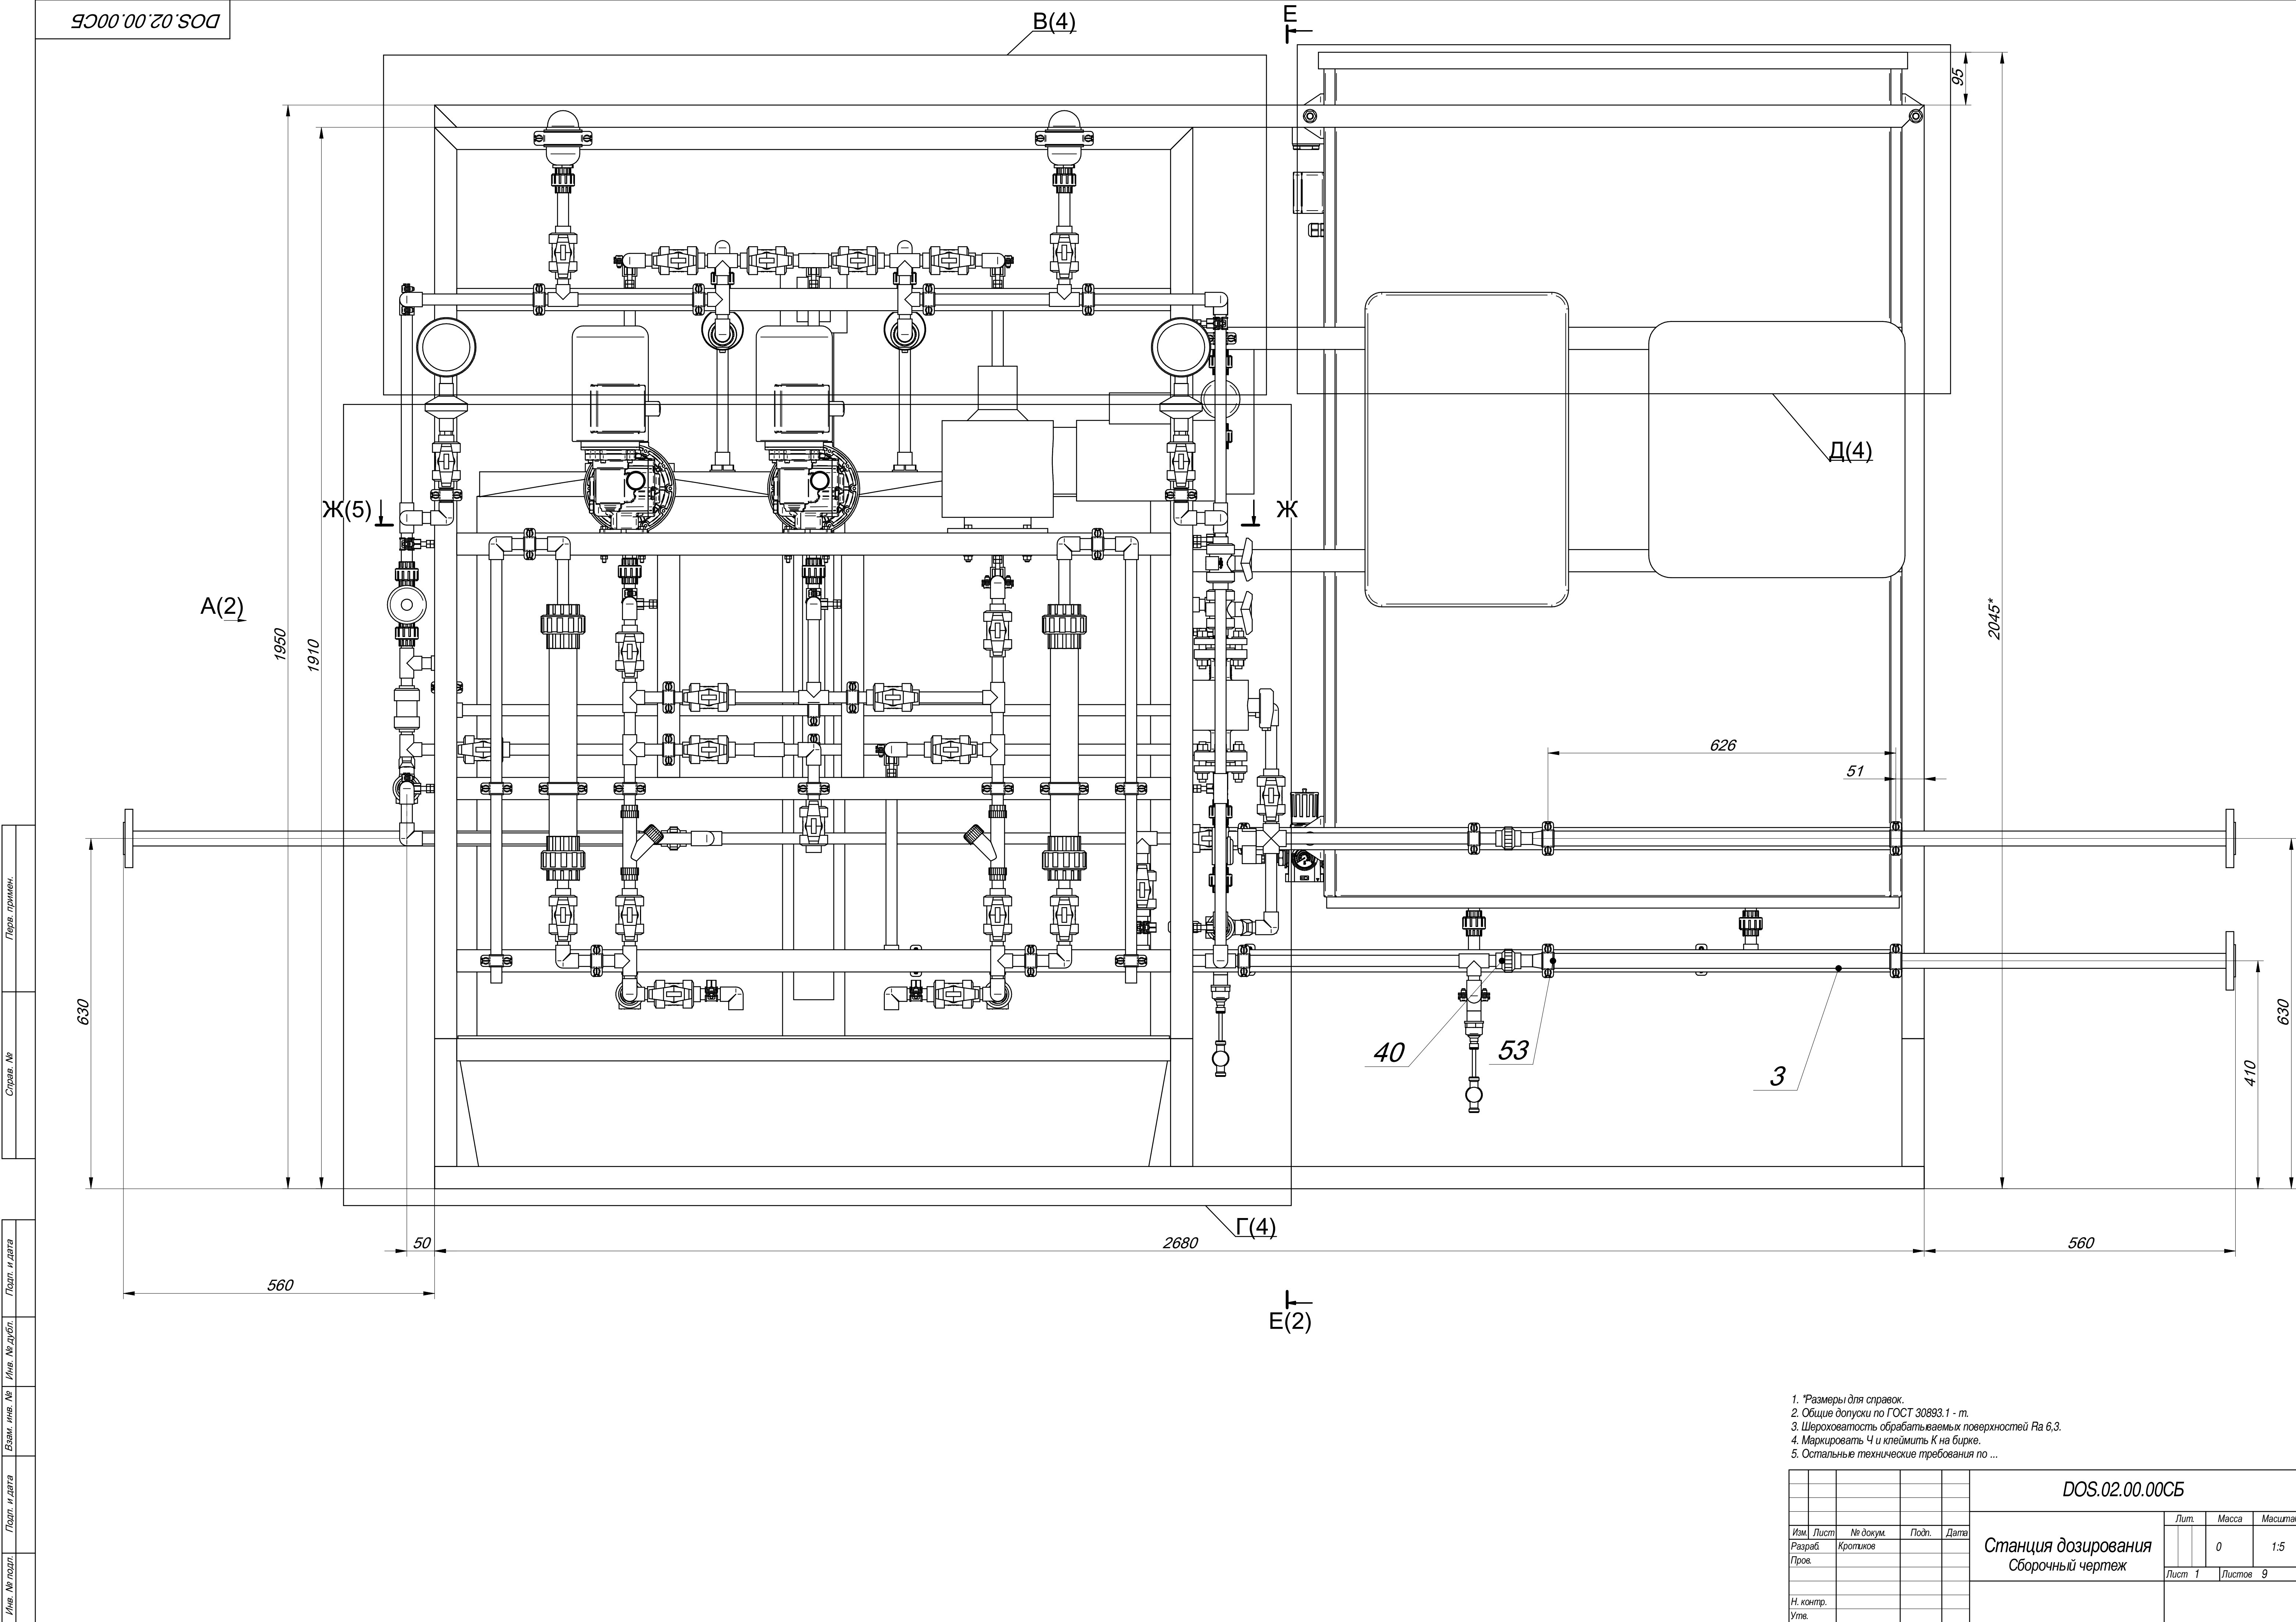


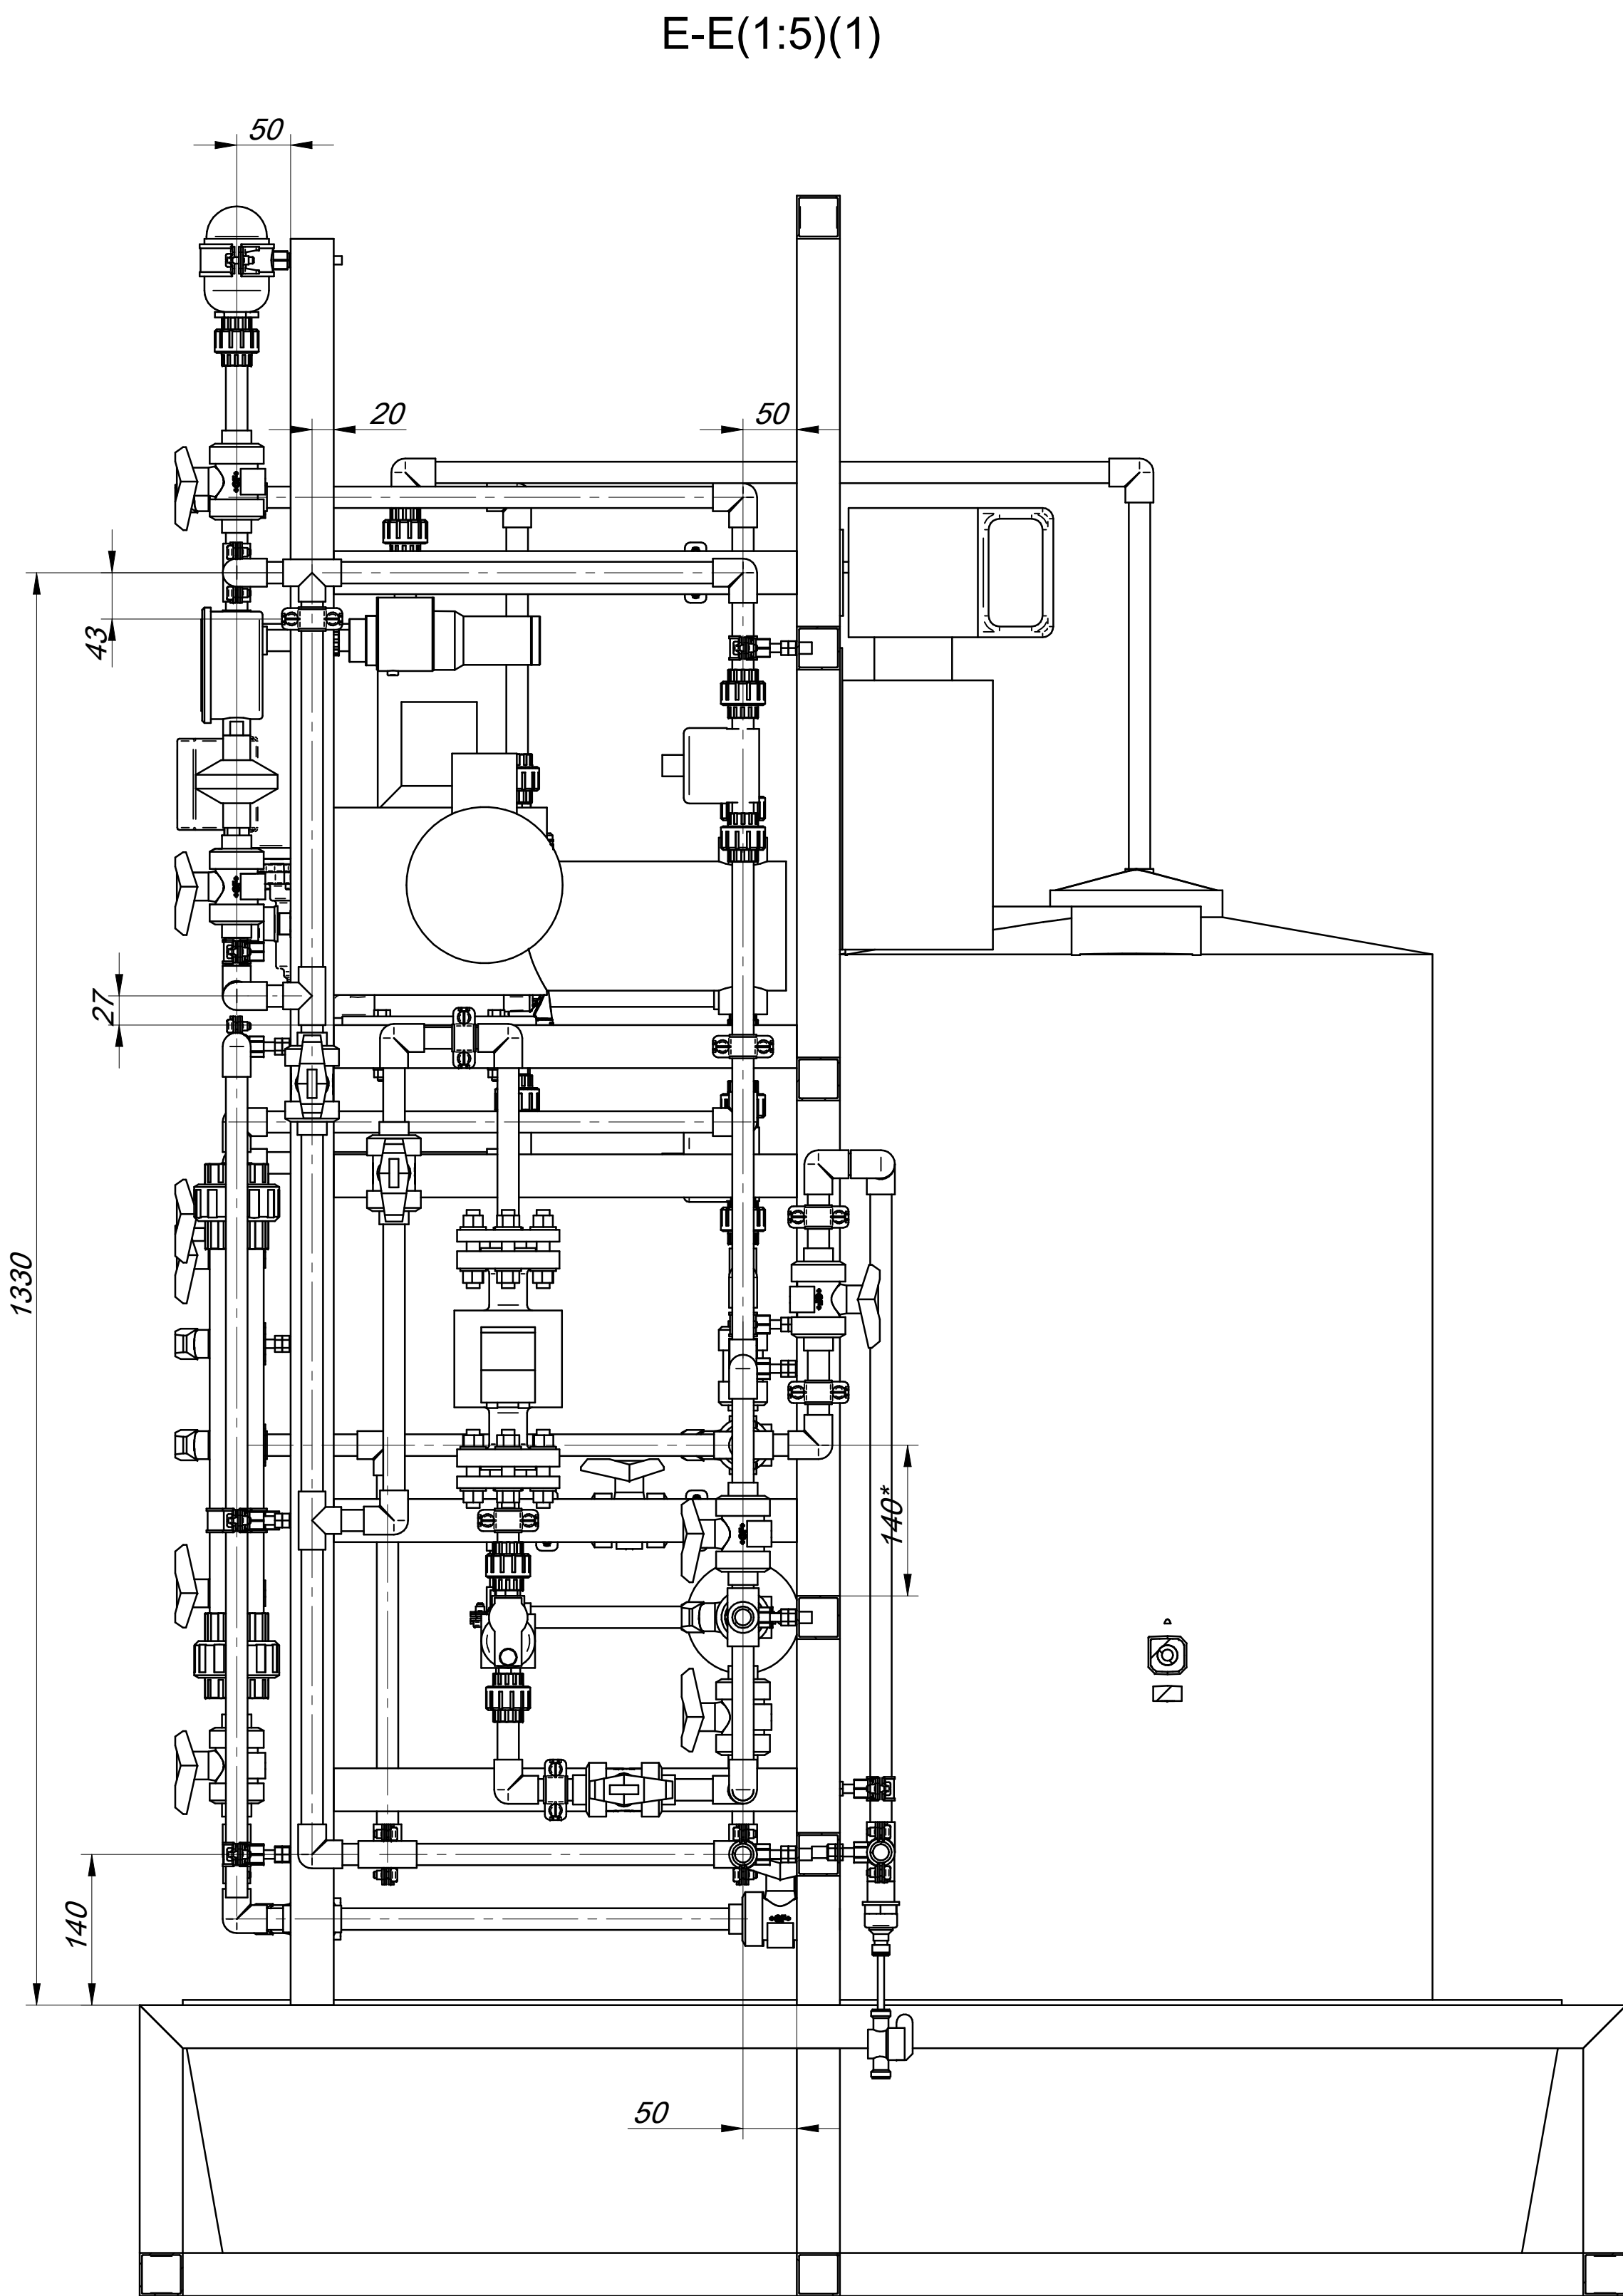


1. *Размеры для справок.
2. Общие допуски по ГОСТ 30893.1 - т.
3. Шероховатость обрабатываемых поверхностей Ra 6,3.
4. Маркировать Ч и клеить К на бирке.
5. Остальные технические требования по ...



DOS.02.00.00СБ					Станция дозирования Сборочный чертёж		
Изм.	Лист	№ докум.	Подп.	Дата	Лит.	Масса	Масштаб
Разраб.	Кротилов					0	1:5
Пров.					Лист 1	Листов 9	
Н. контр.							
Утв.							

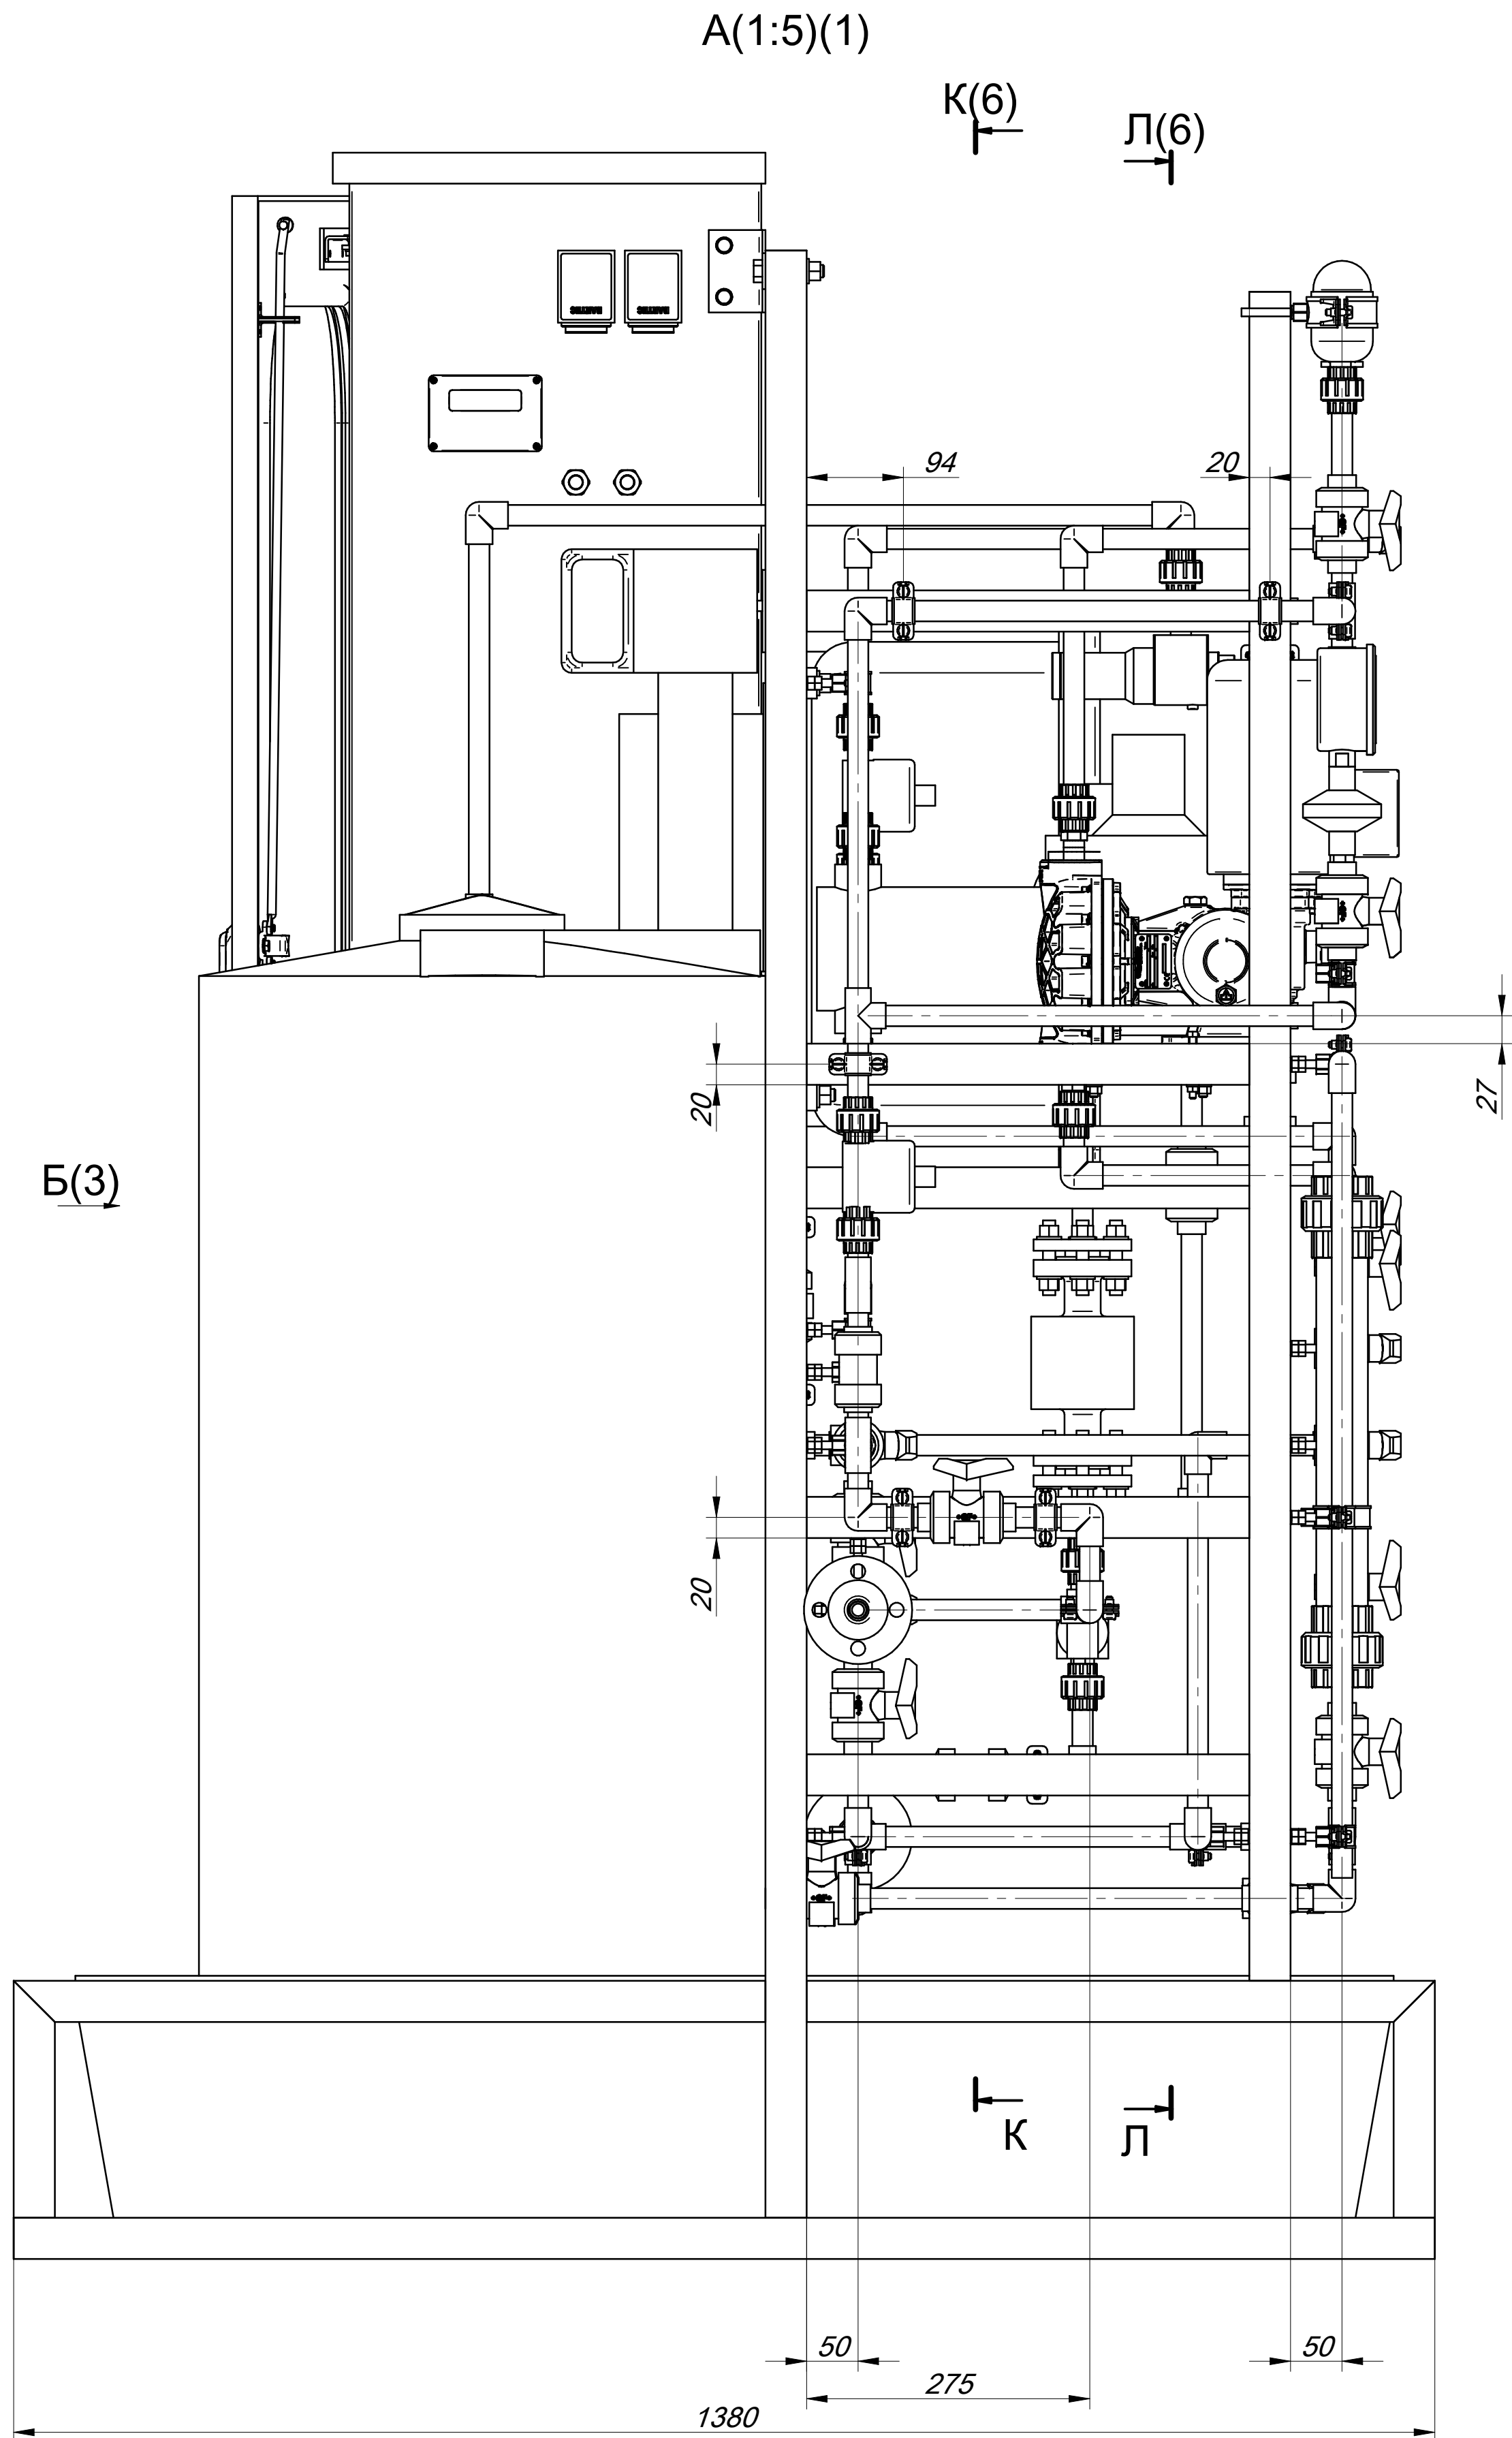

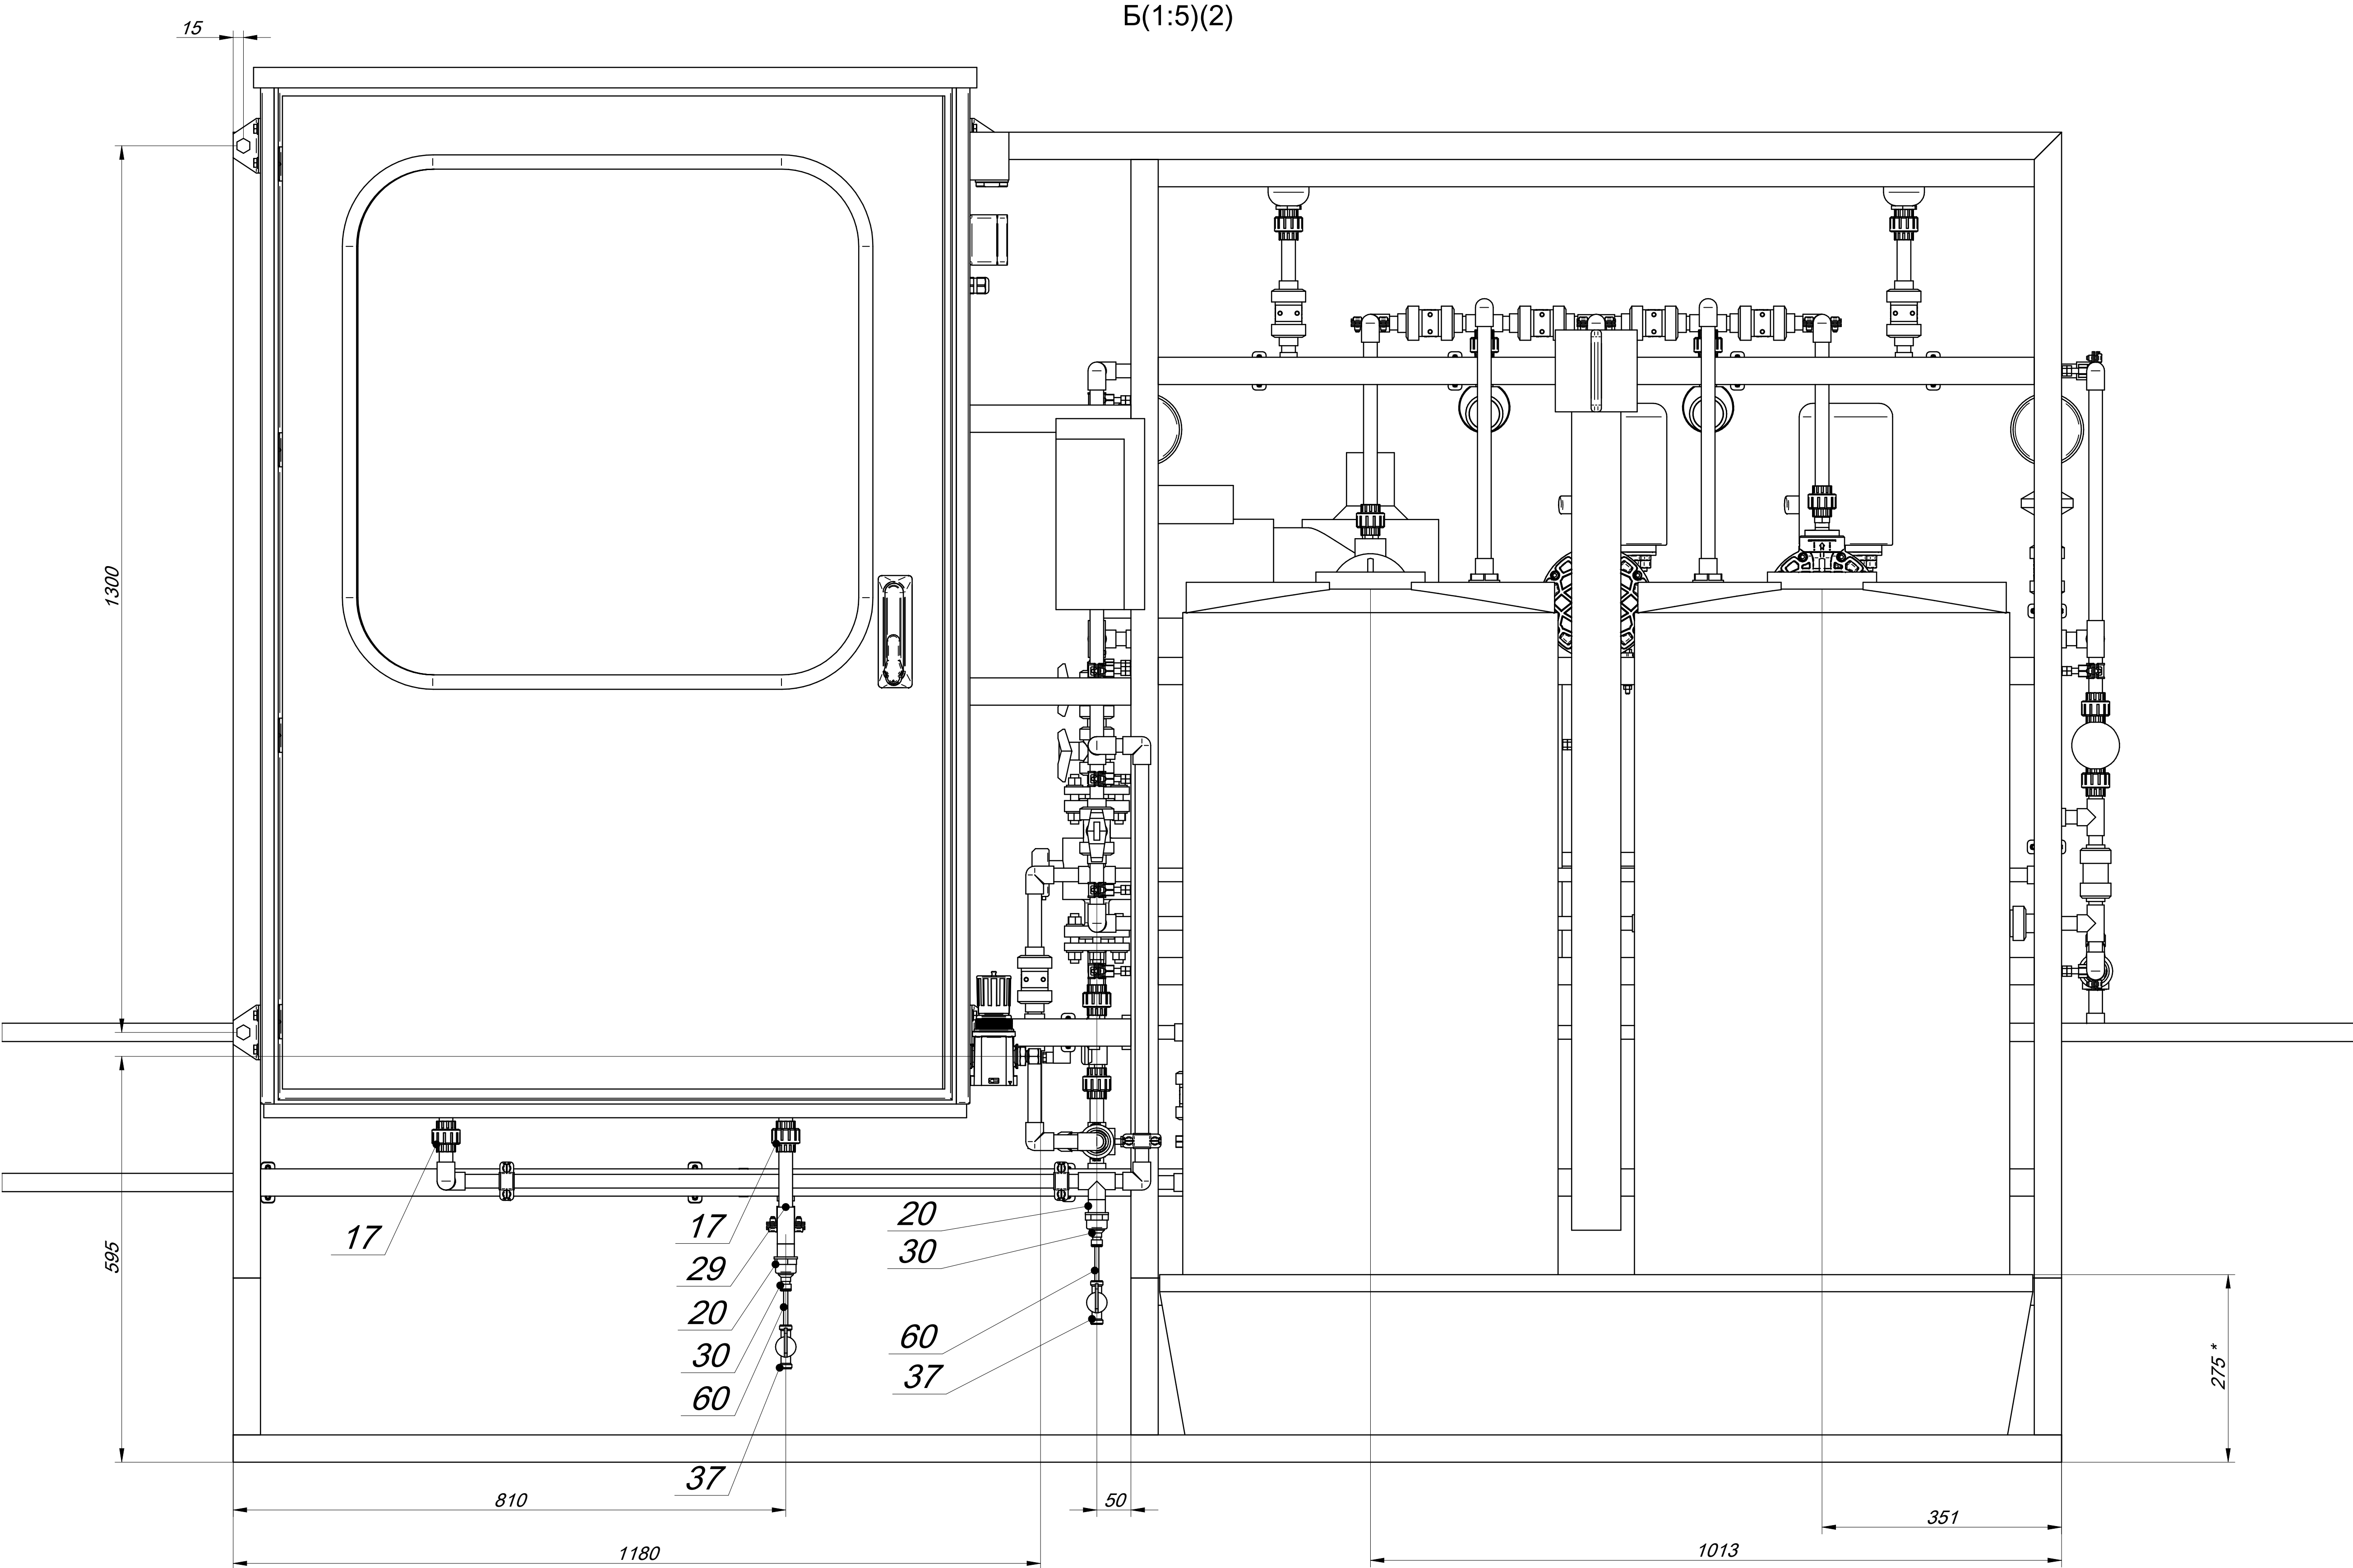


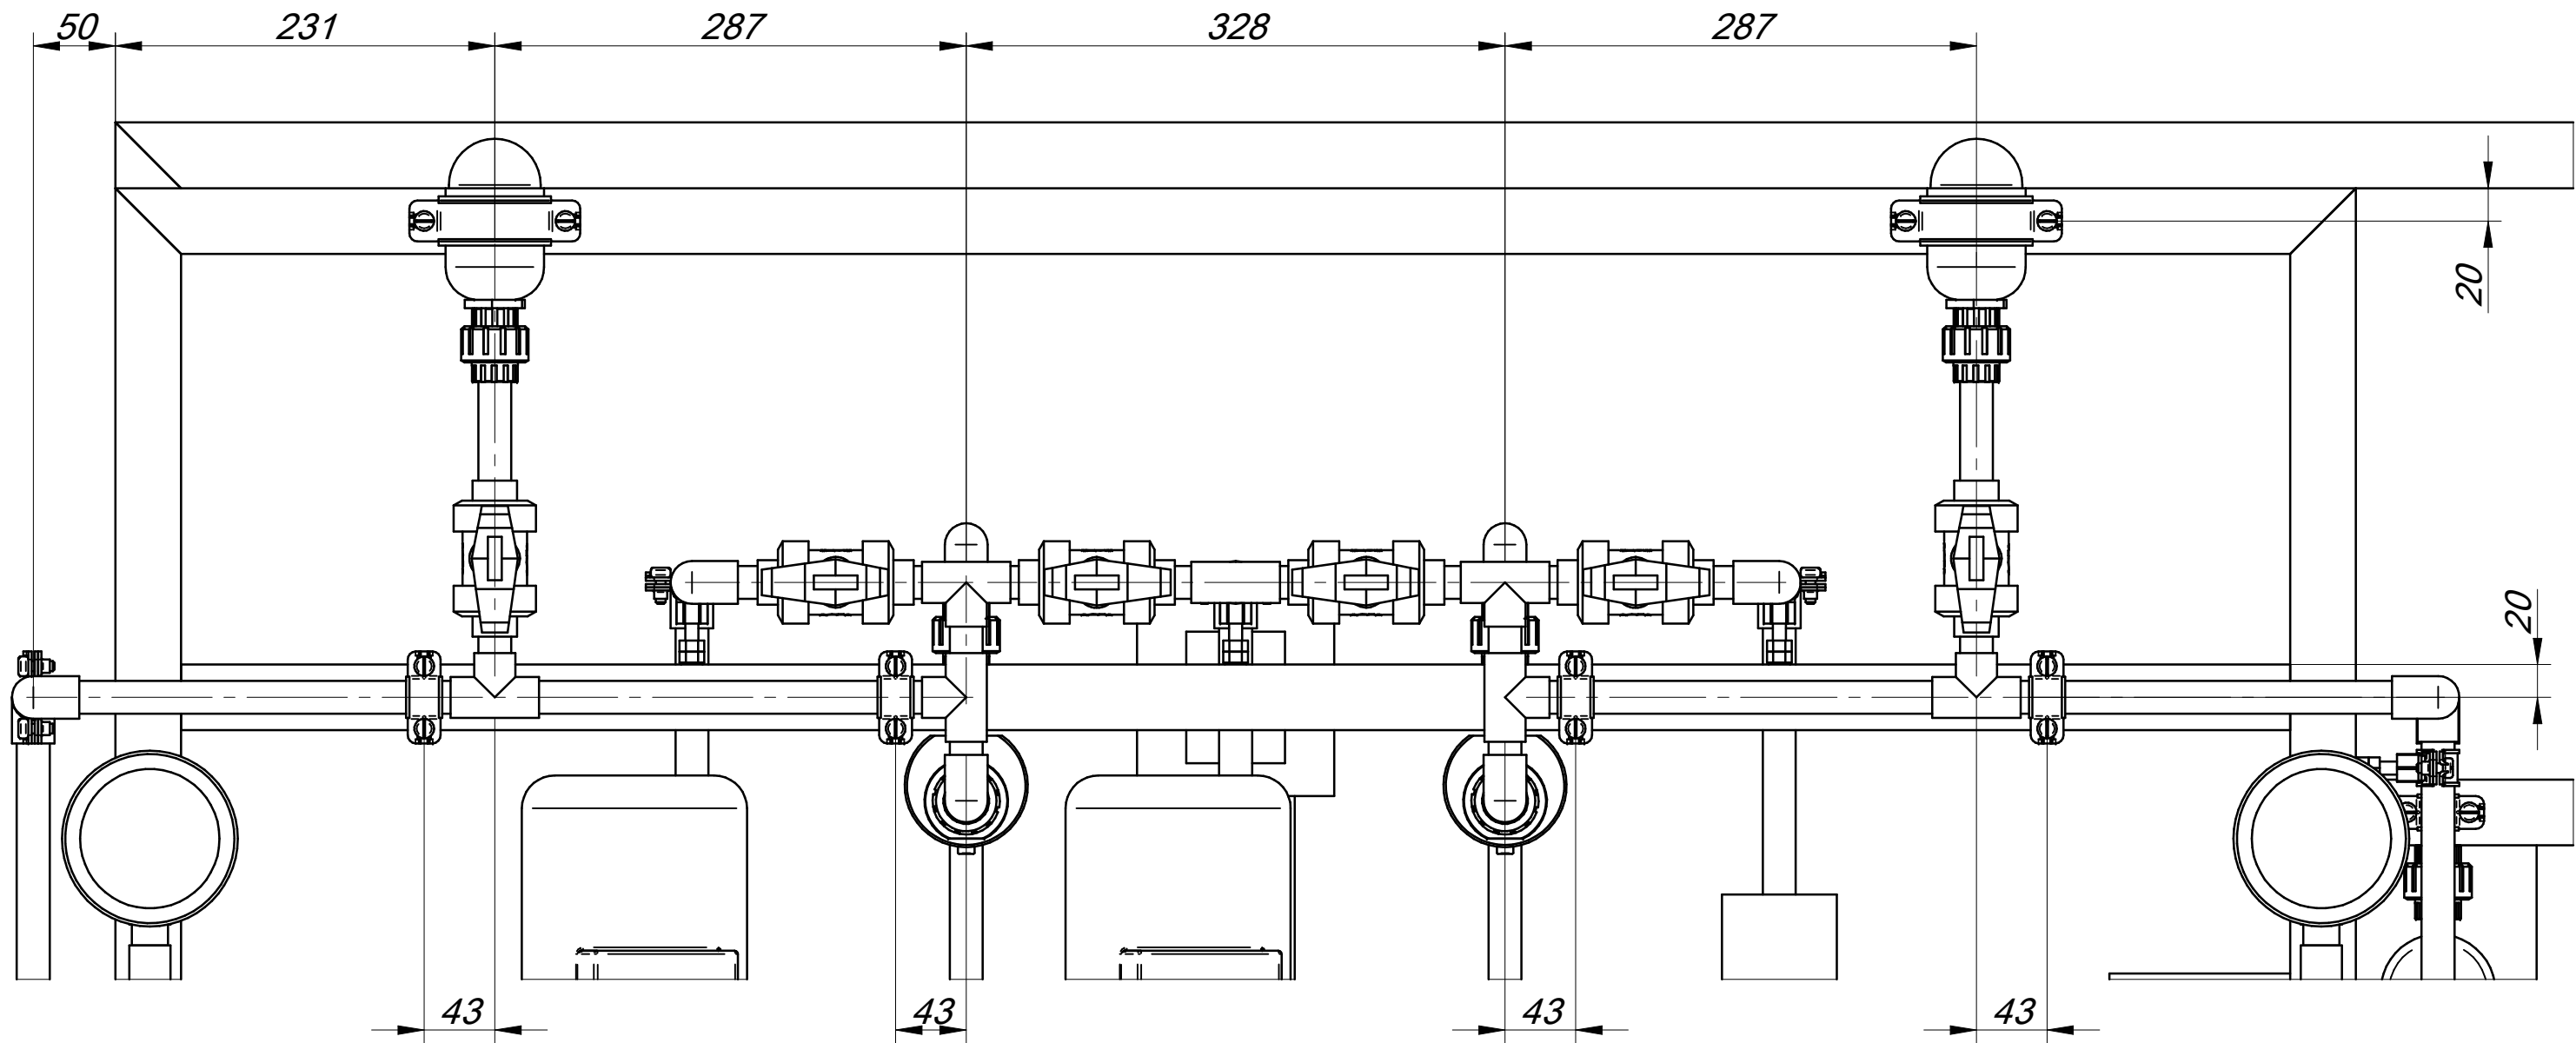


Г(1:4)(1)

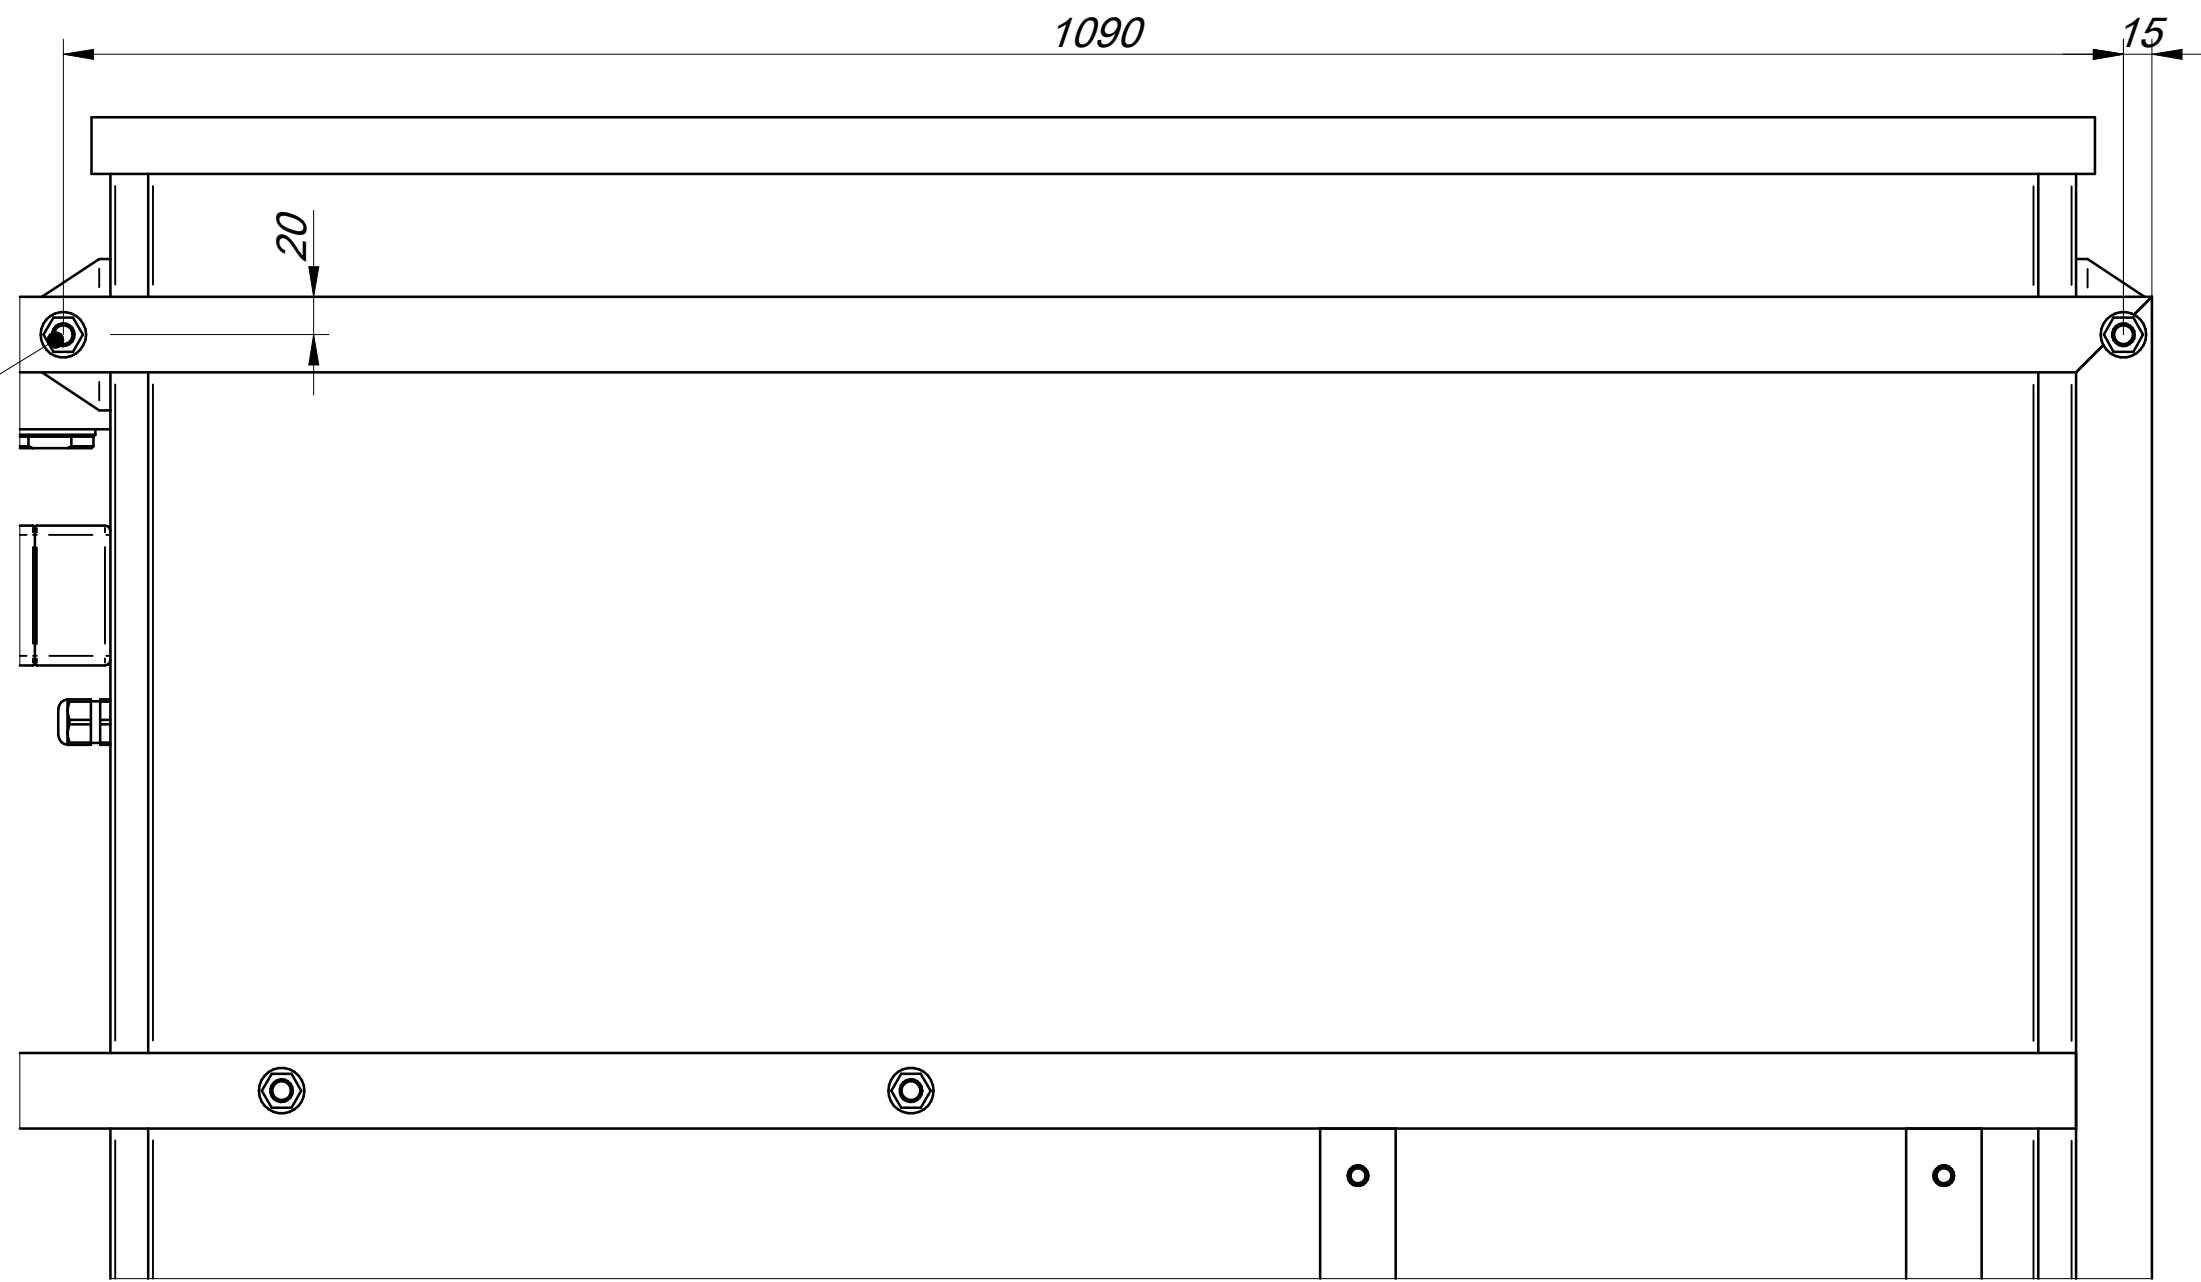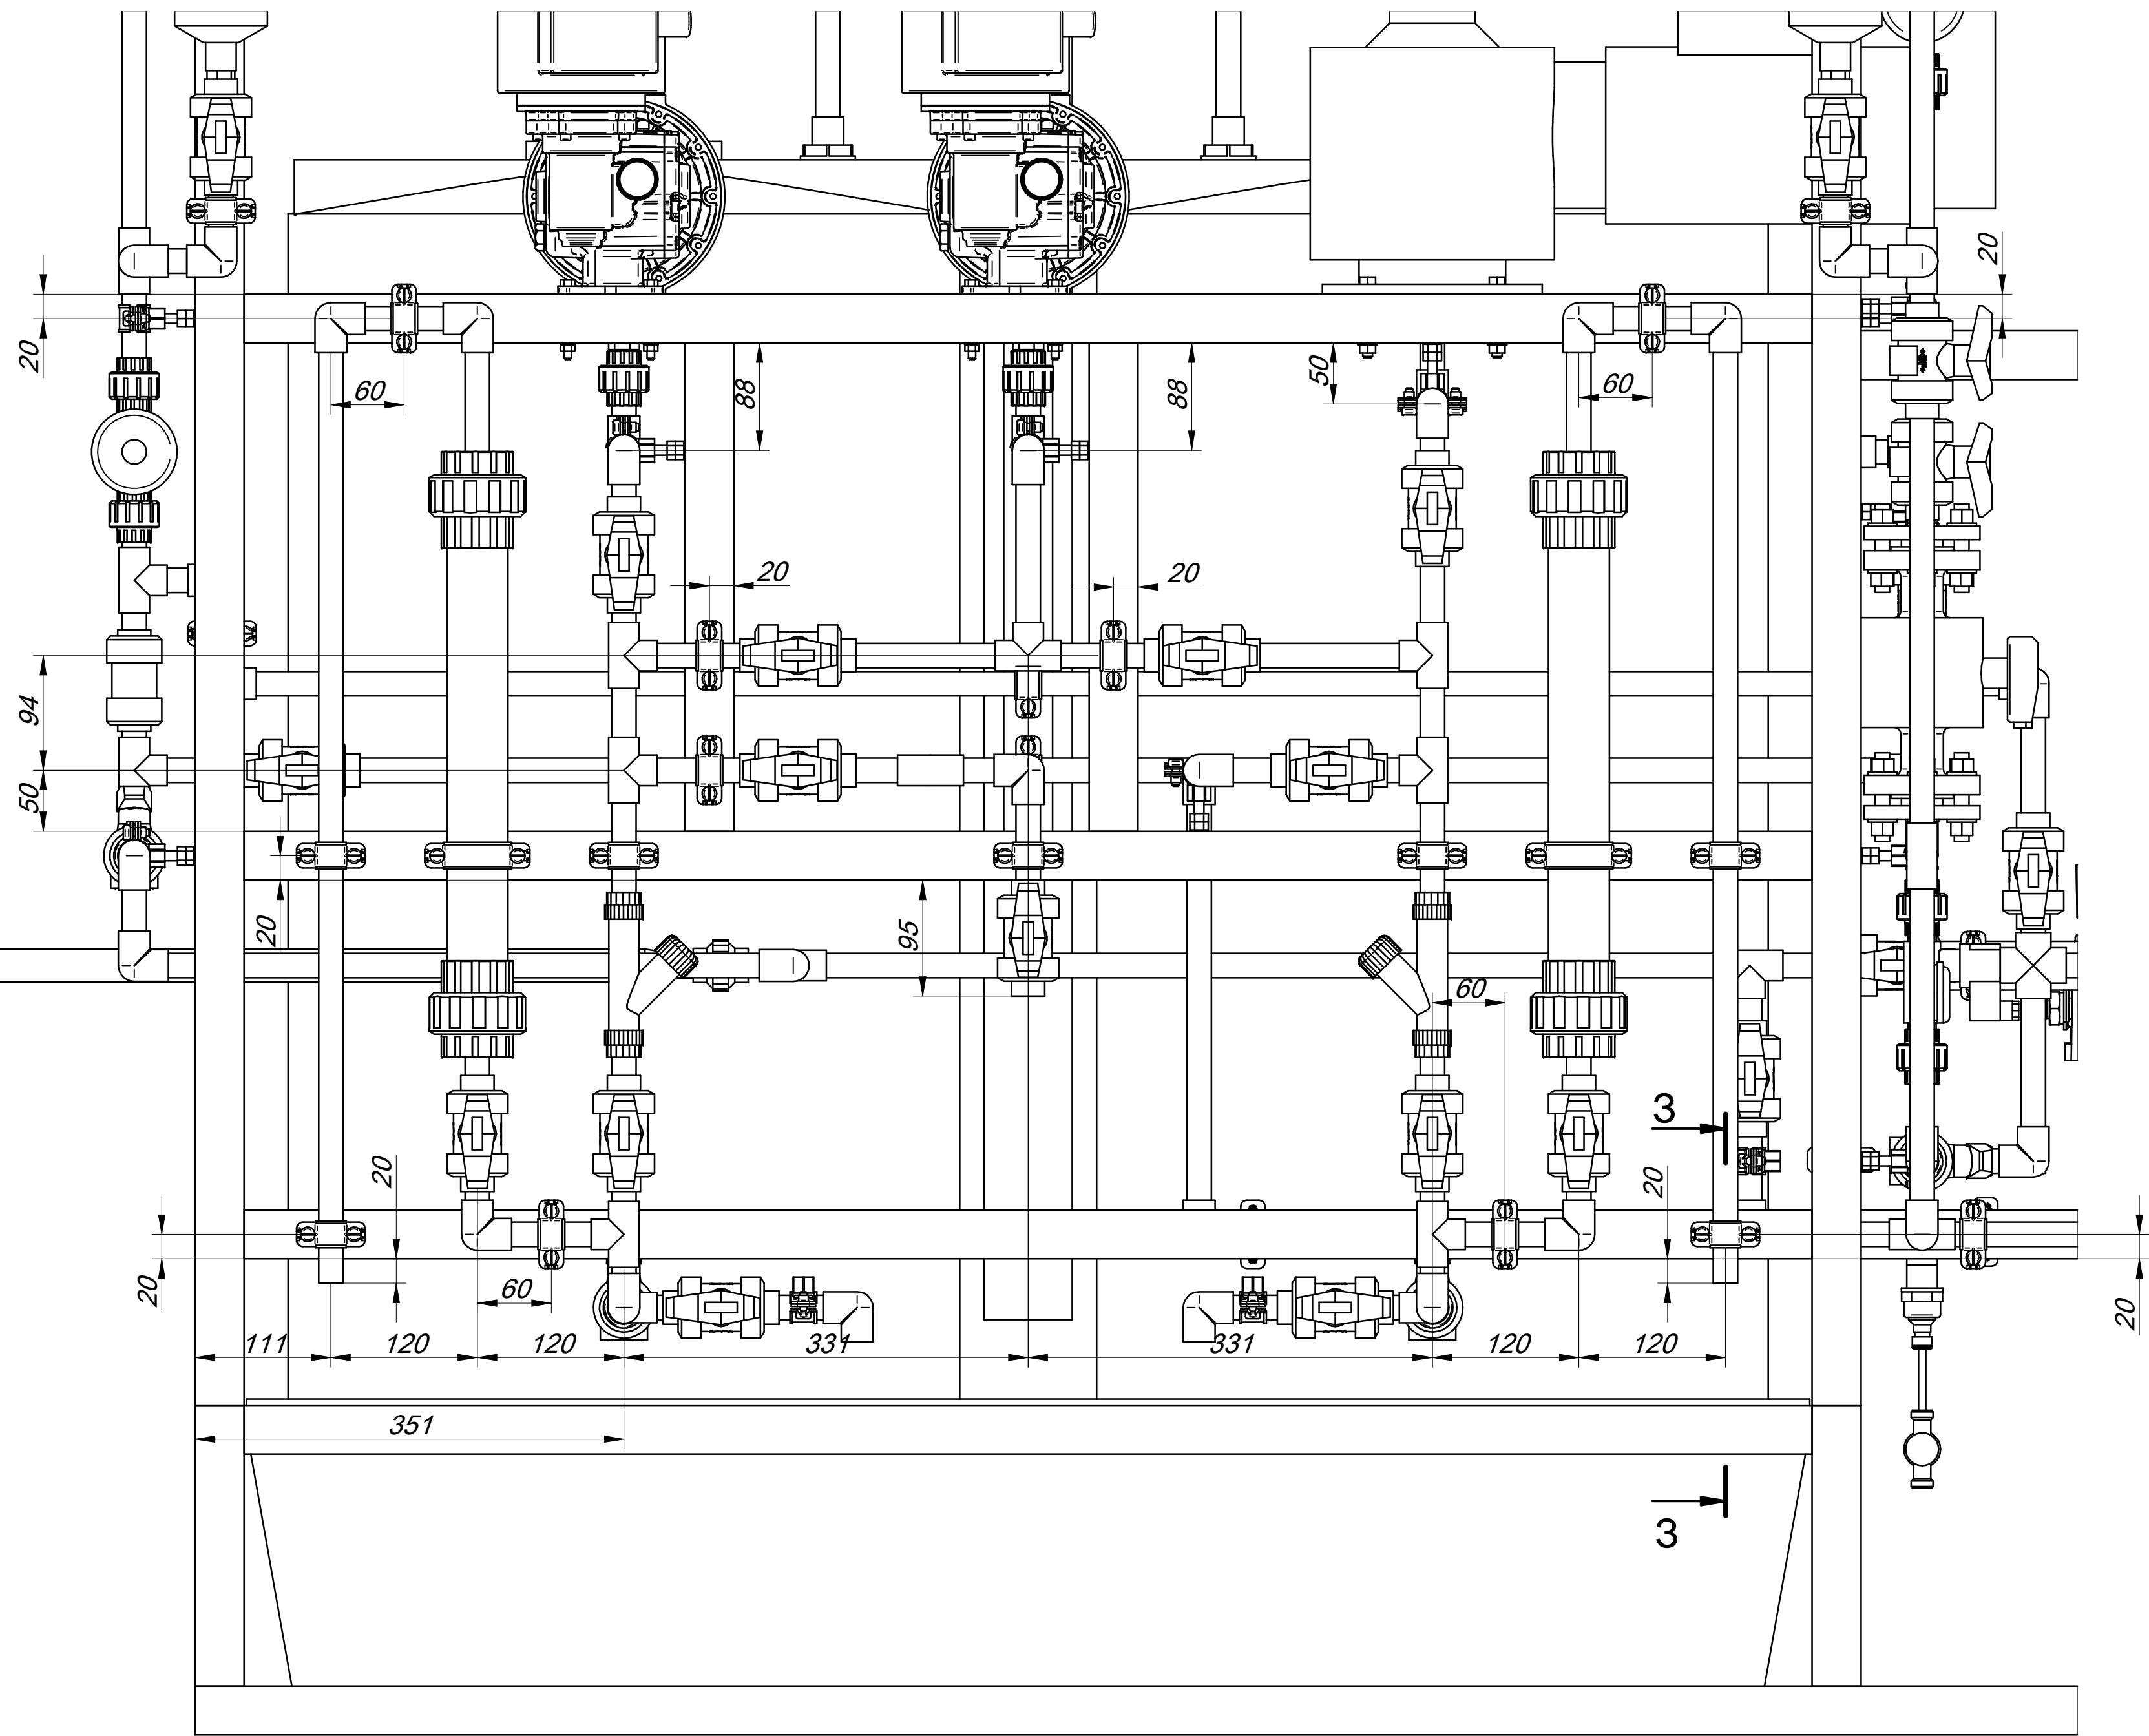


3-3(1:2)

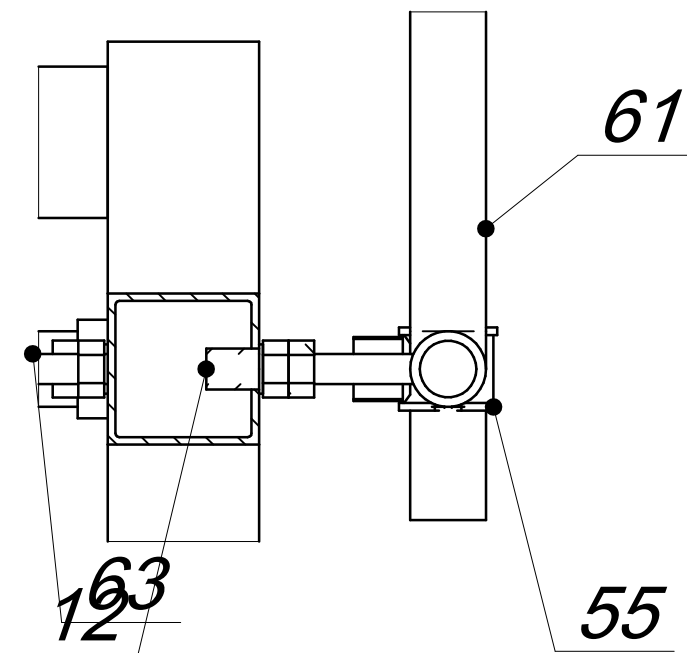

Ж-Ж(1:4)(1)

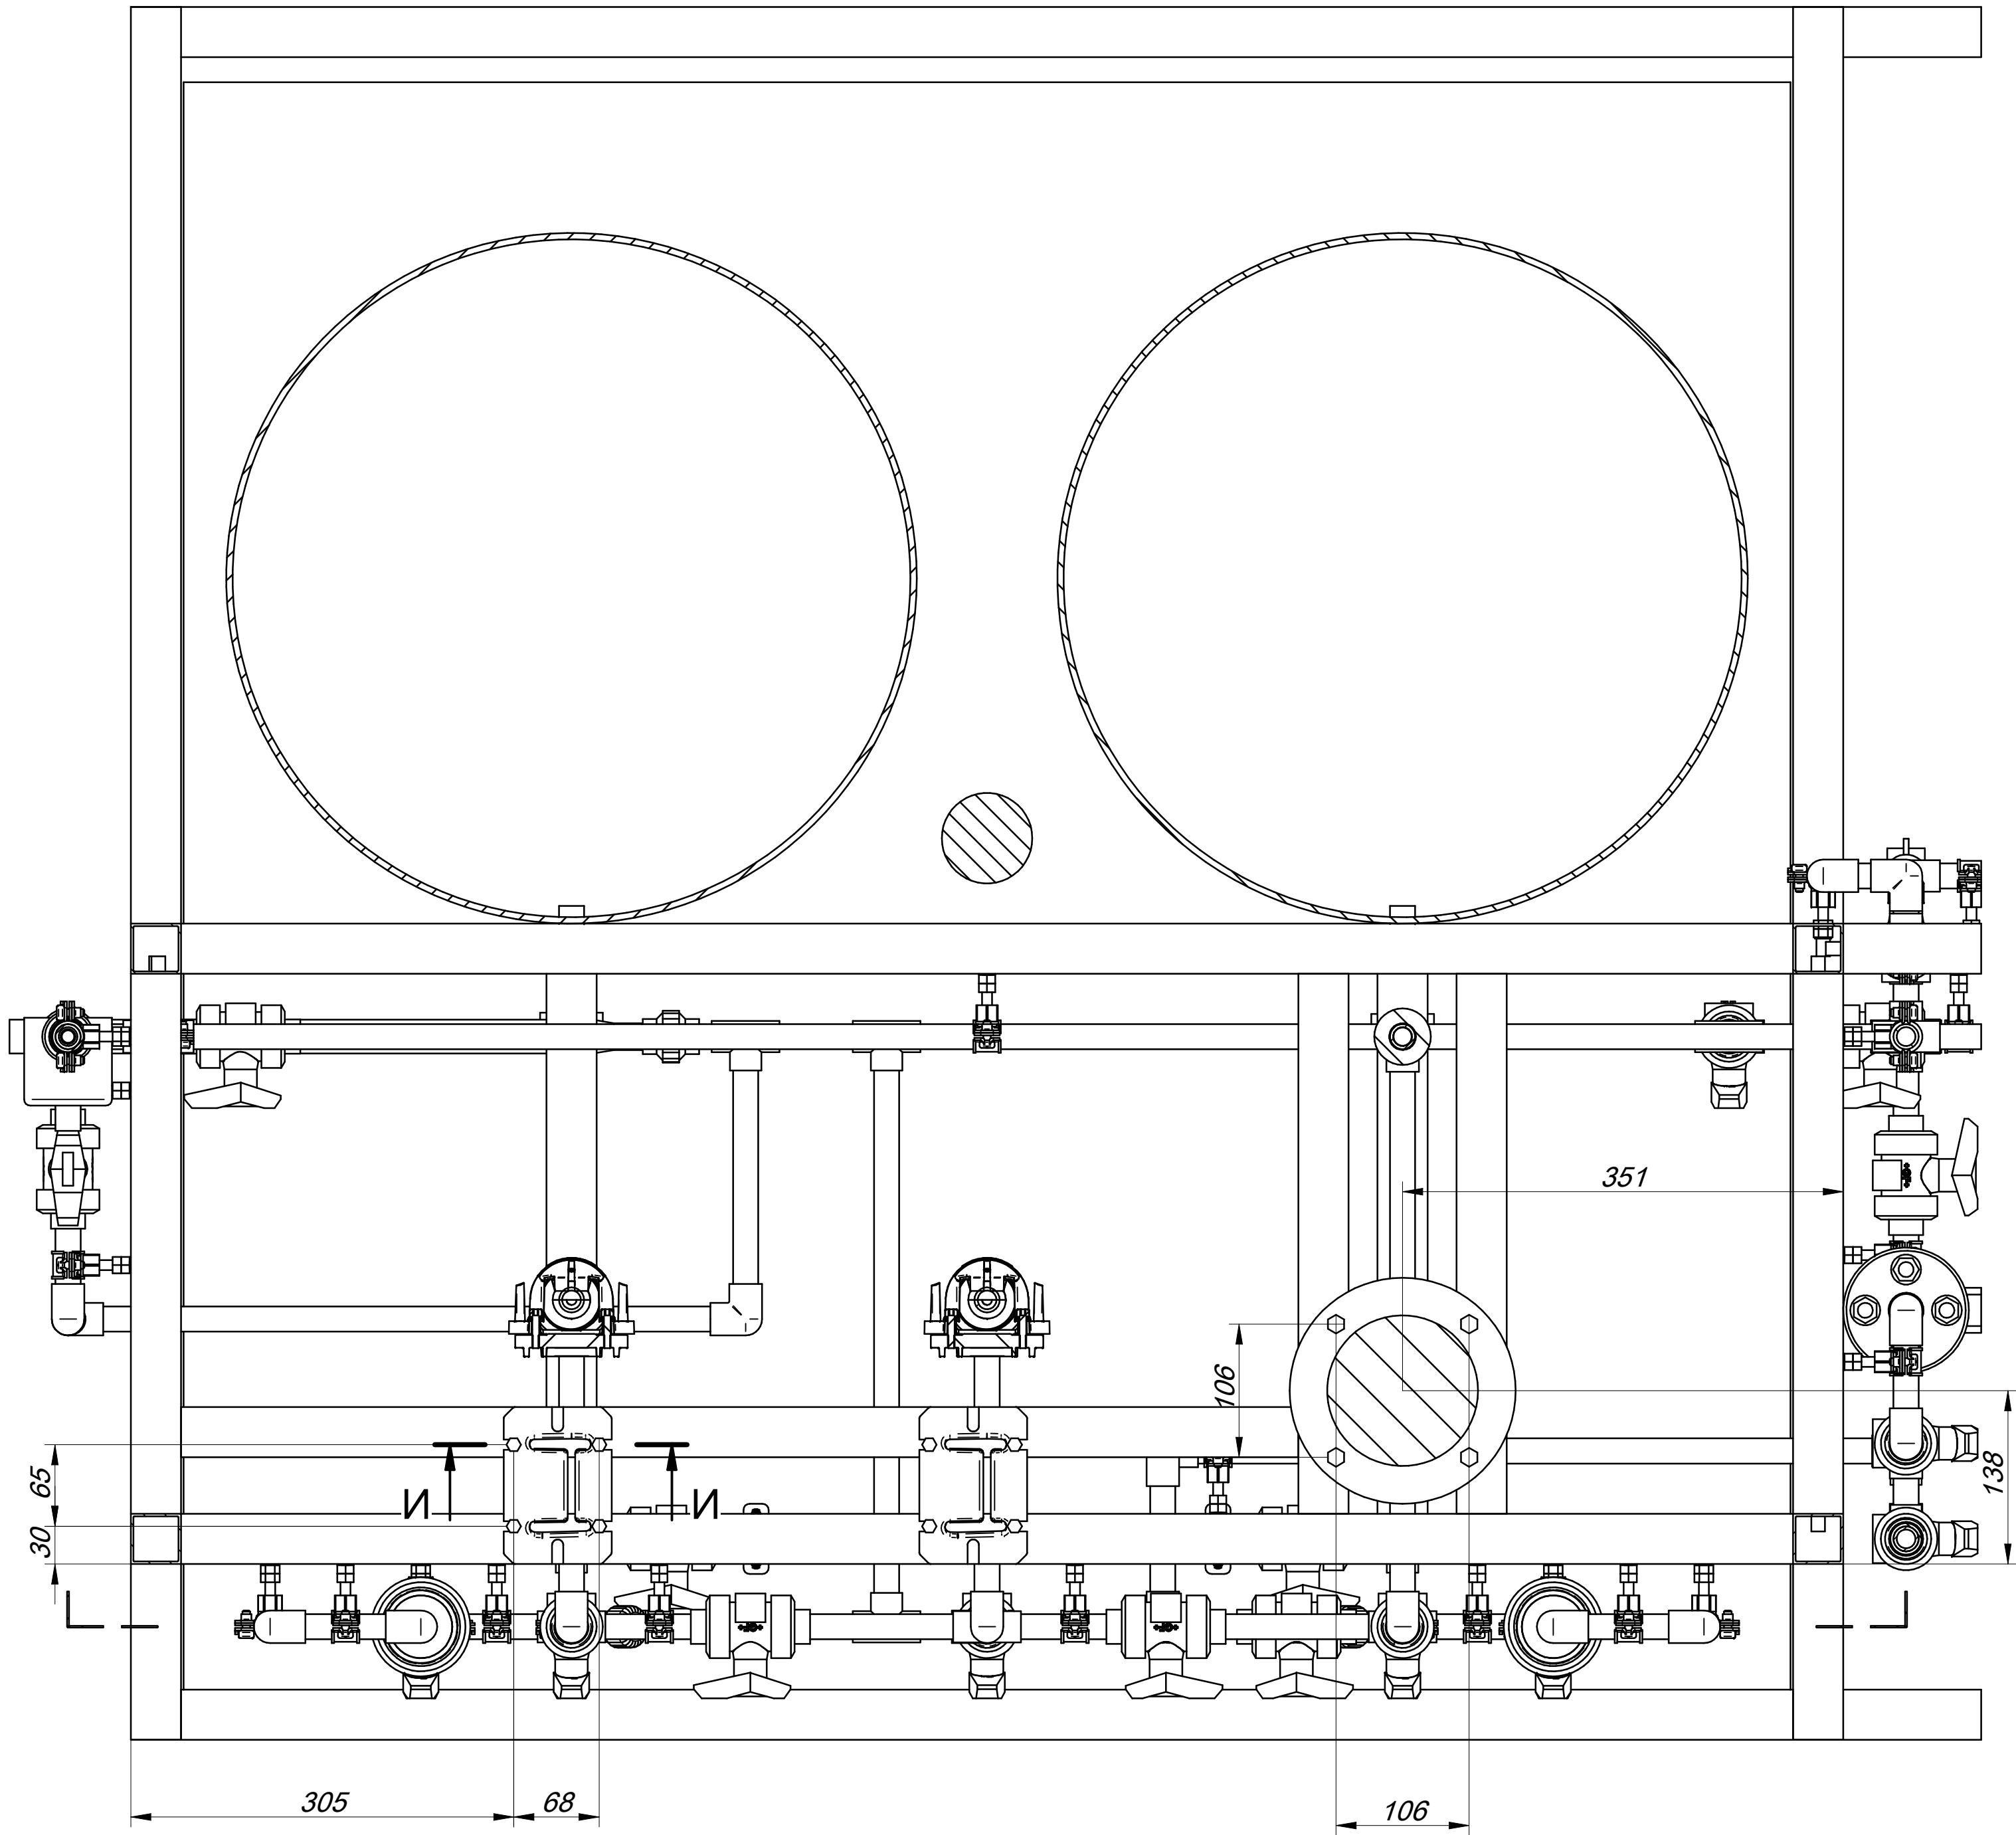


И-И (1:1)
2 места

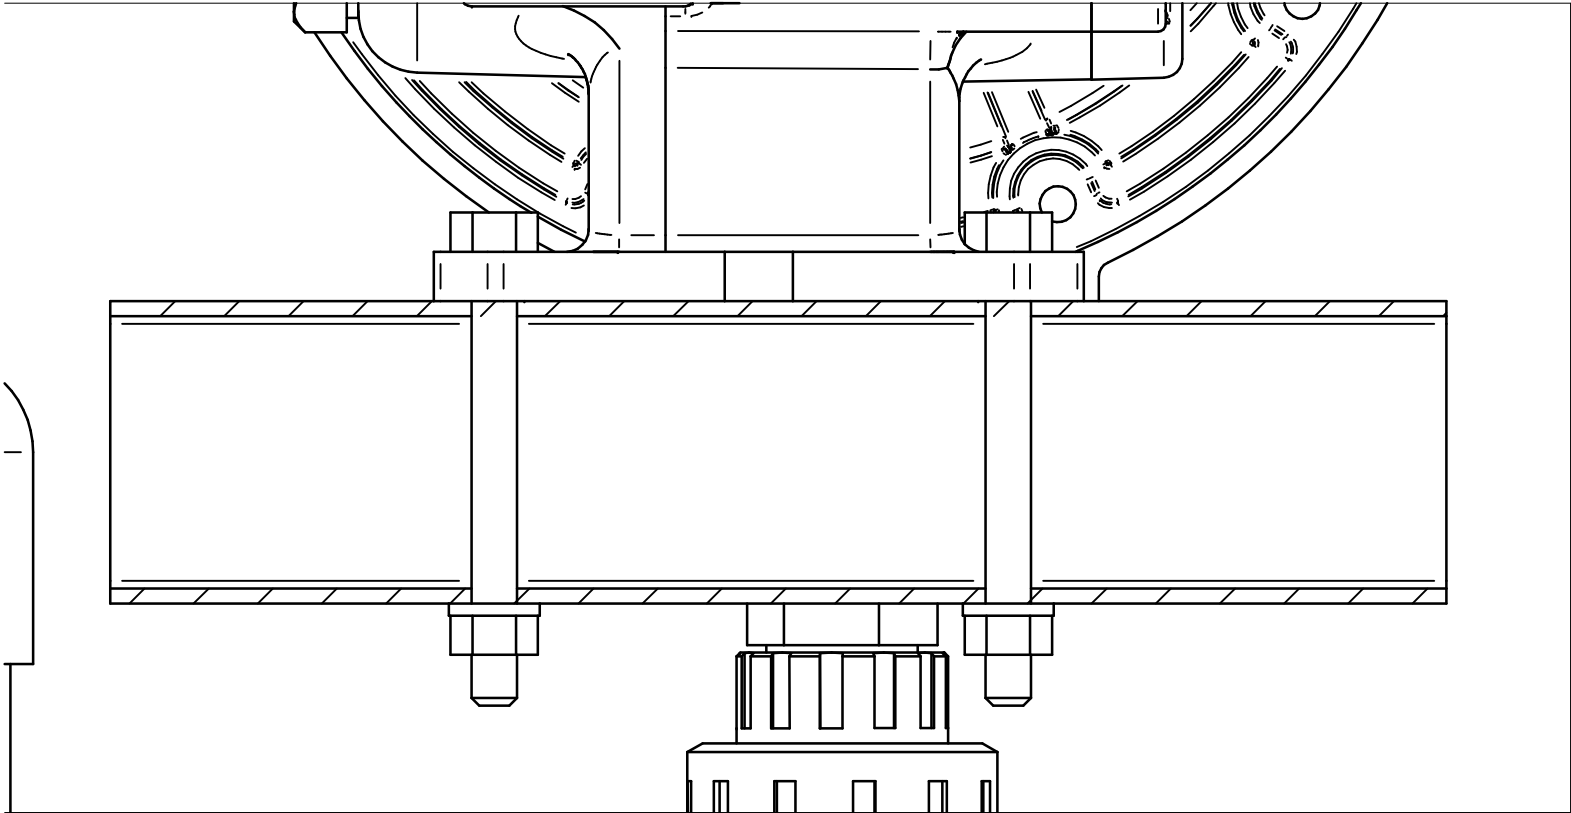


Изм.	№ подл.	Подп.	И дата
Взам. инв.	№	Изм.	№ дубл.
Подп.	И дата	Подп.	И дата


Изм.	Лист	№ докум.	Подп.	Дата
------	------	----------	-------	------


К-К(1:5)(2)

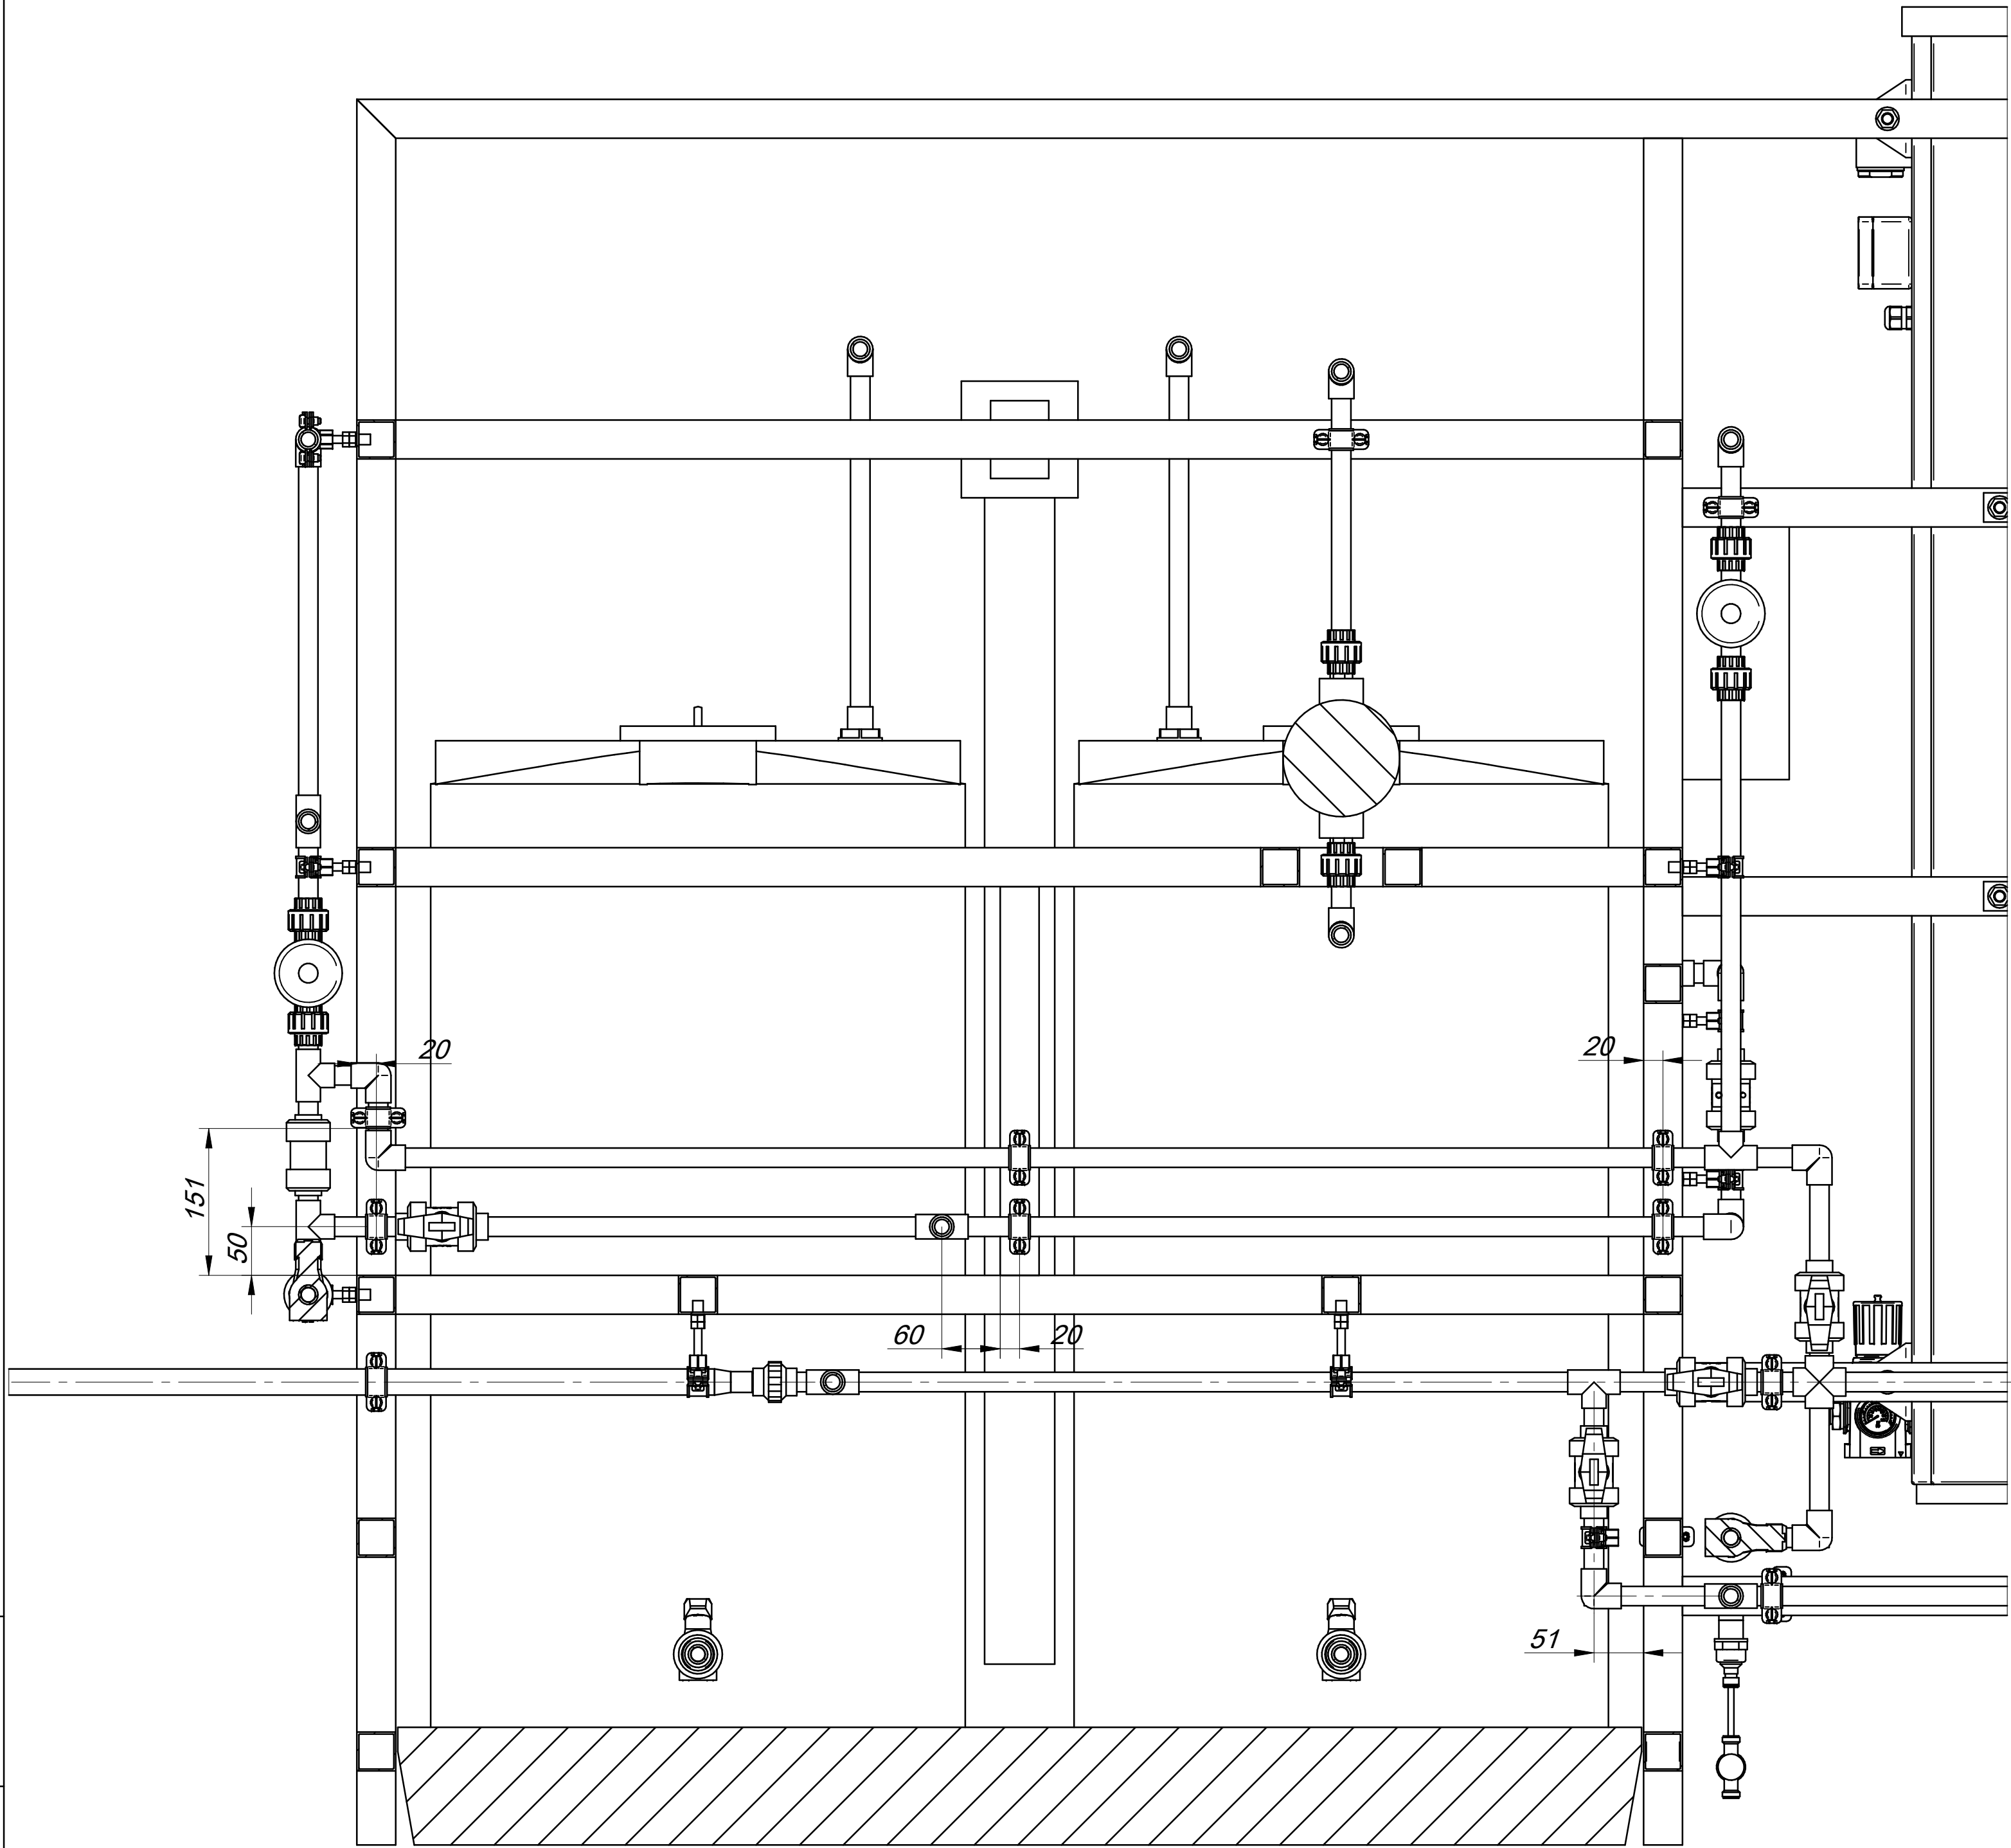


Л-Л(1:5)(2)

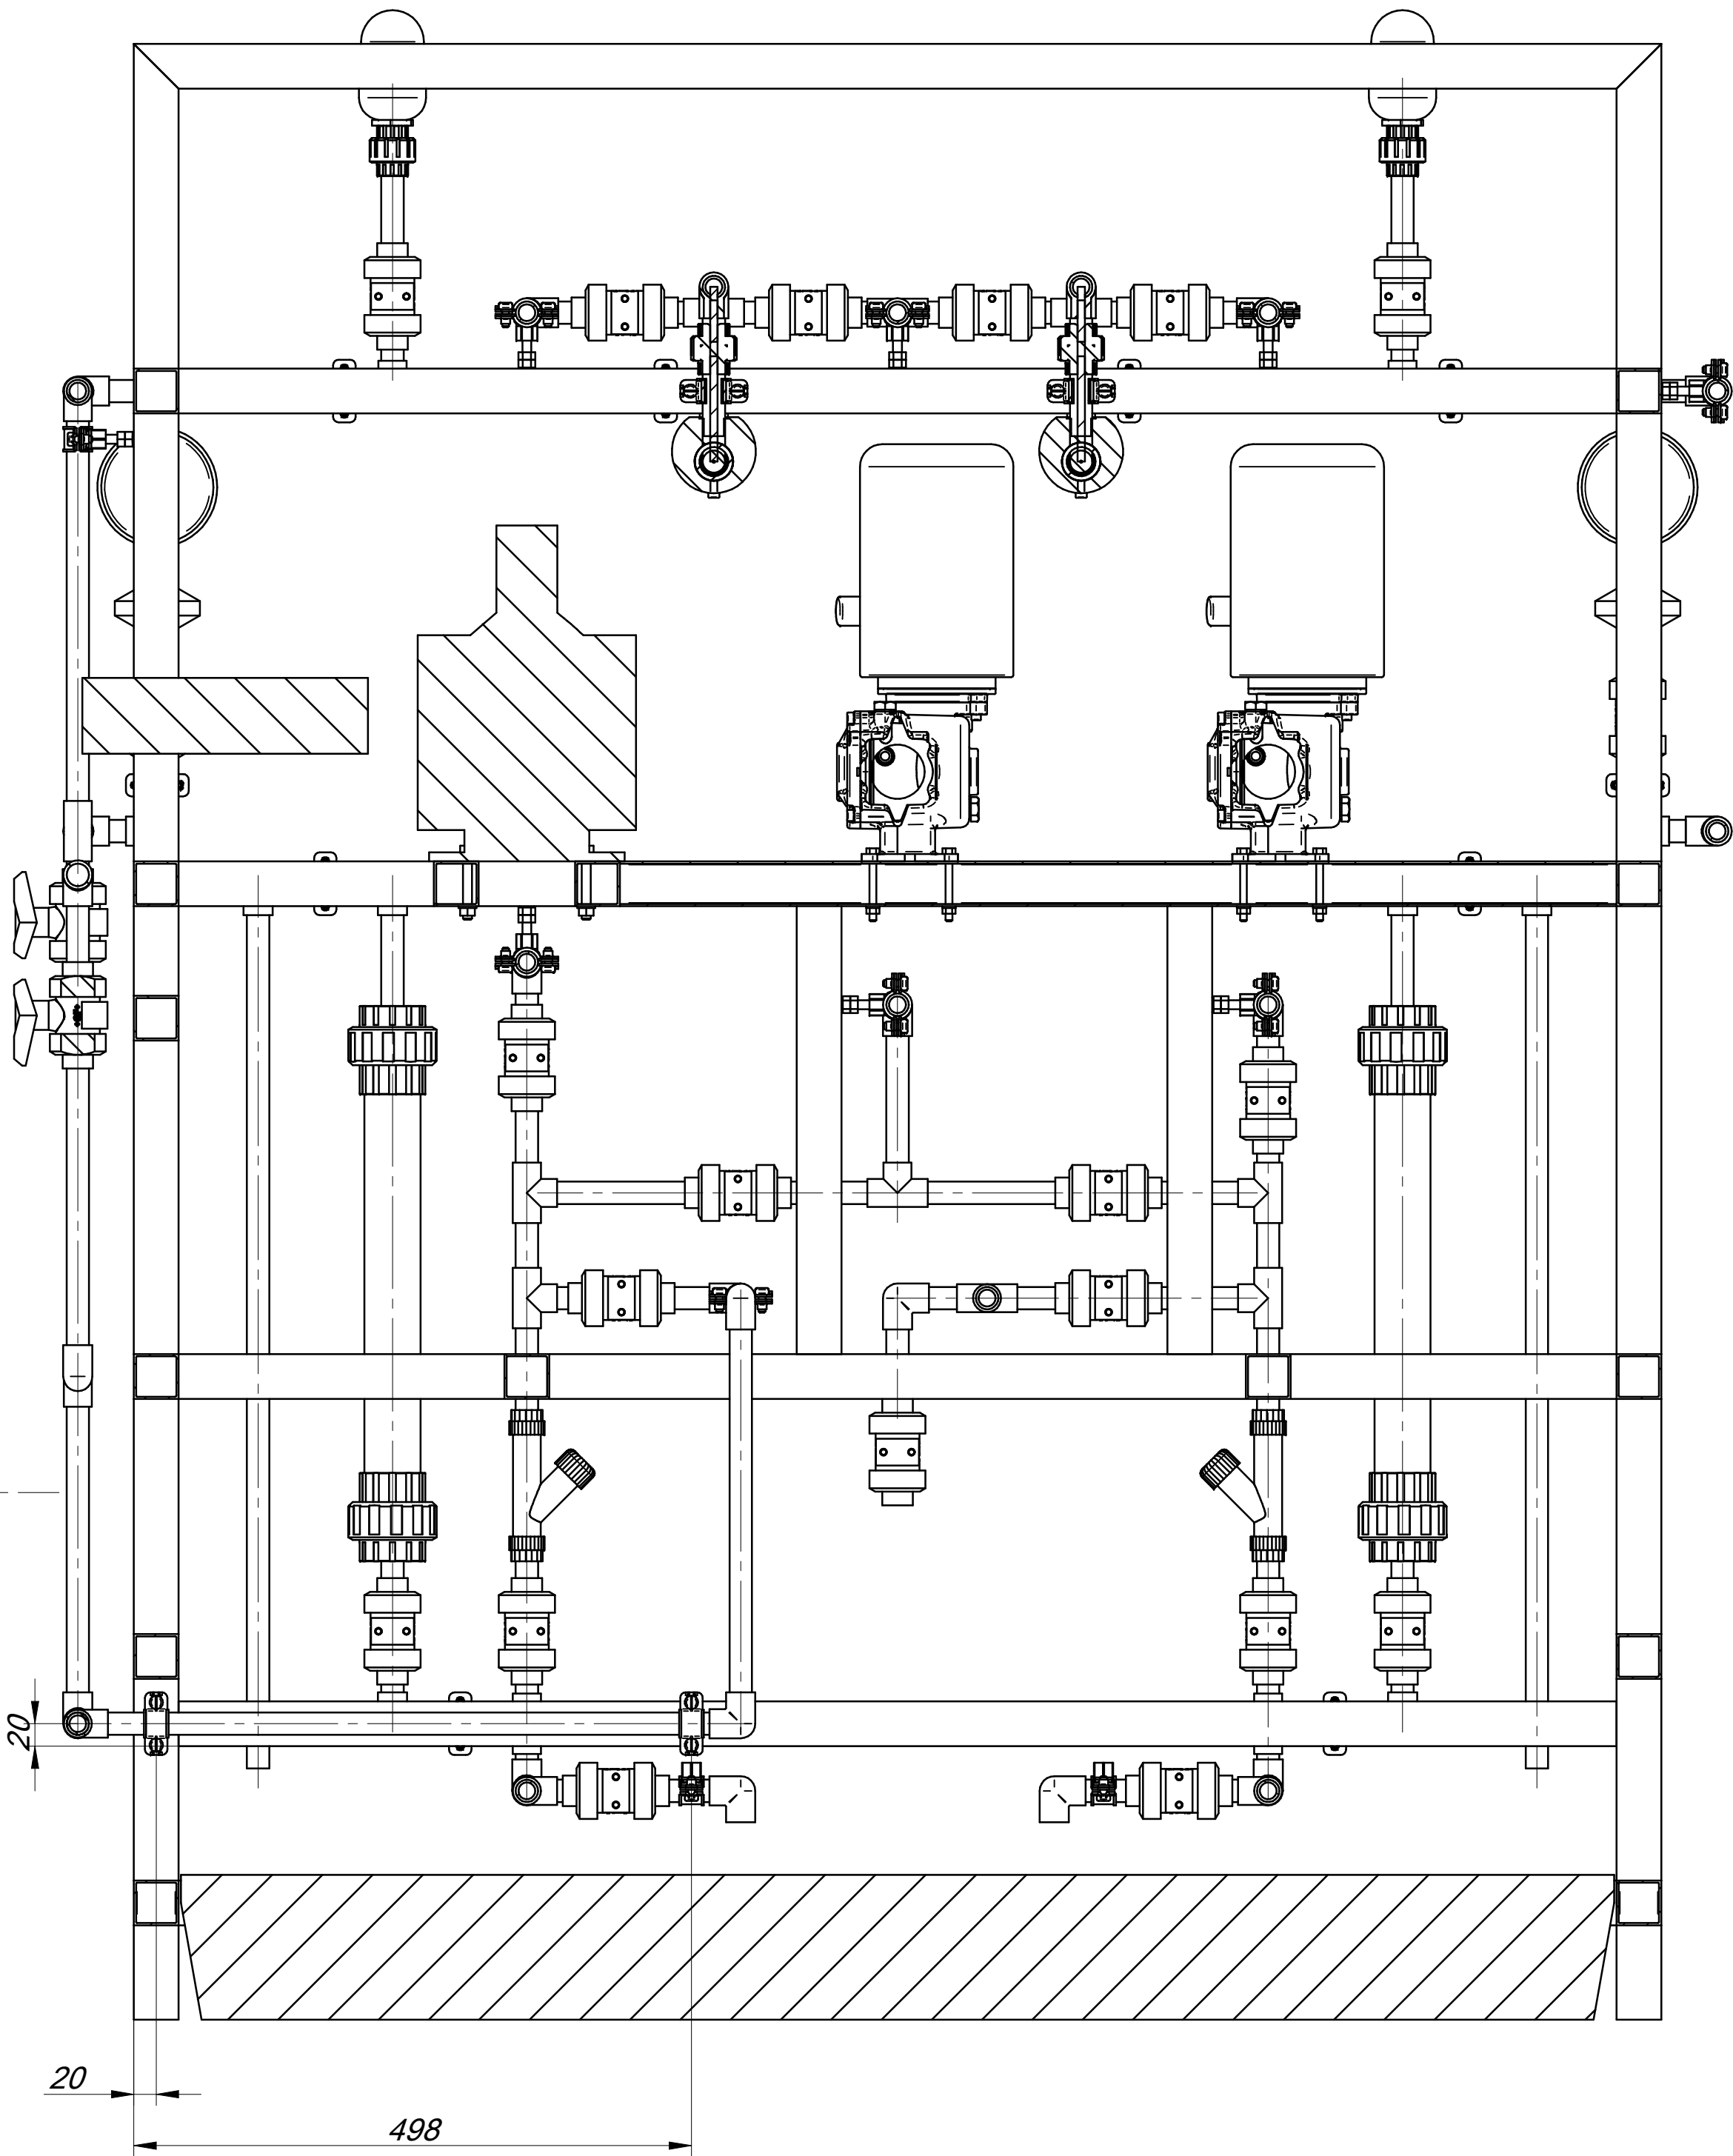

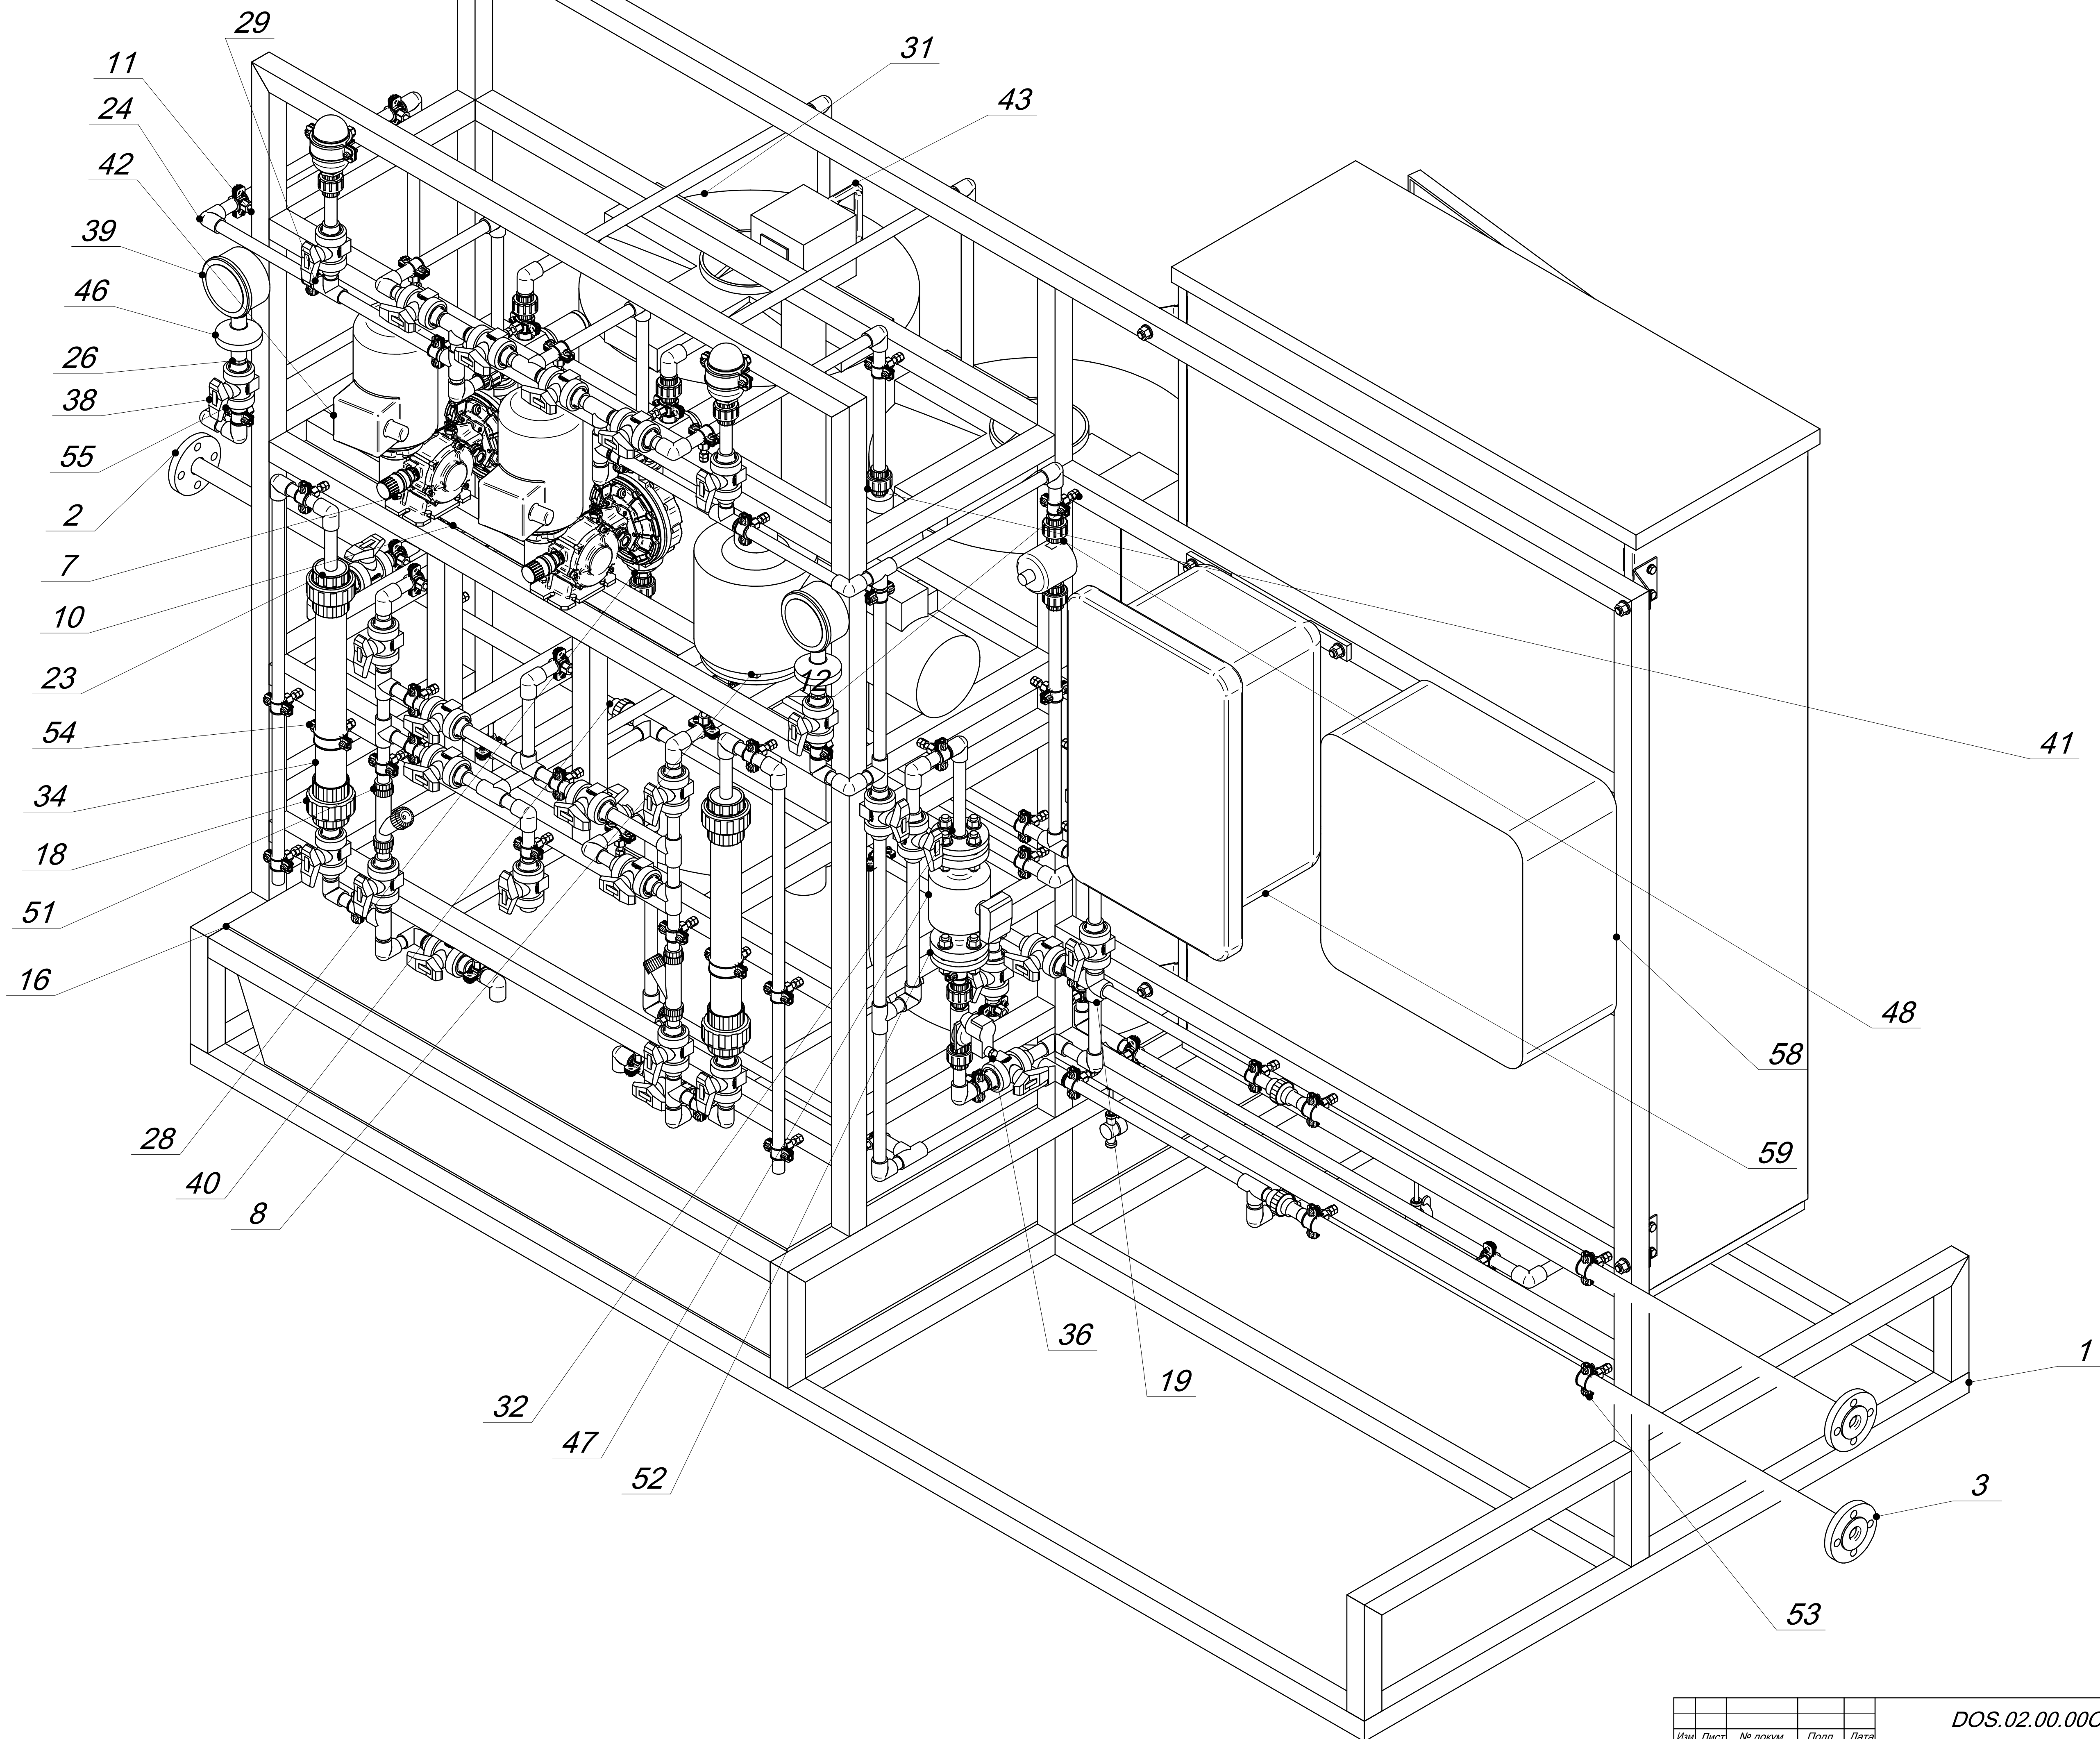

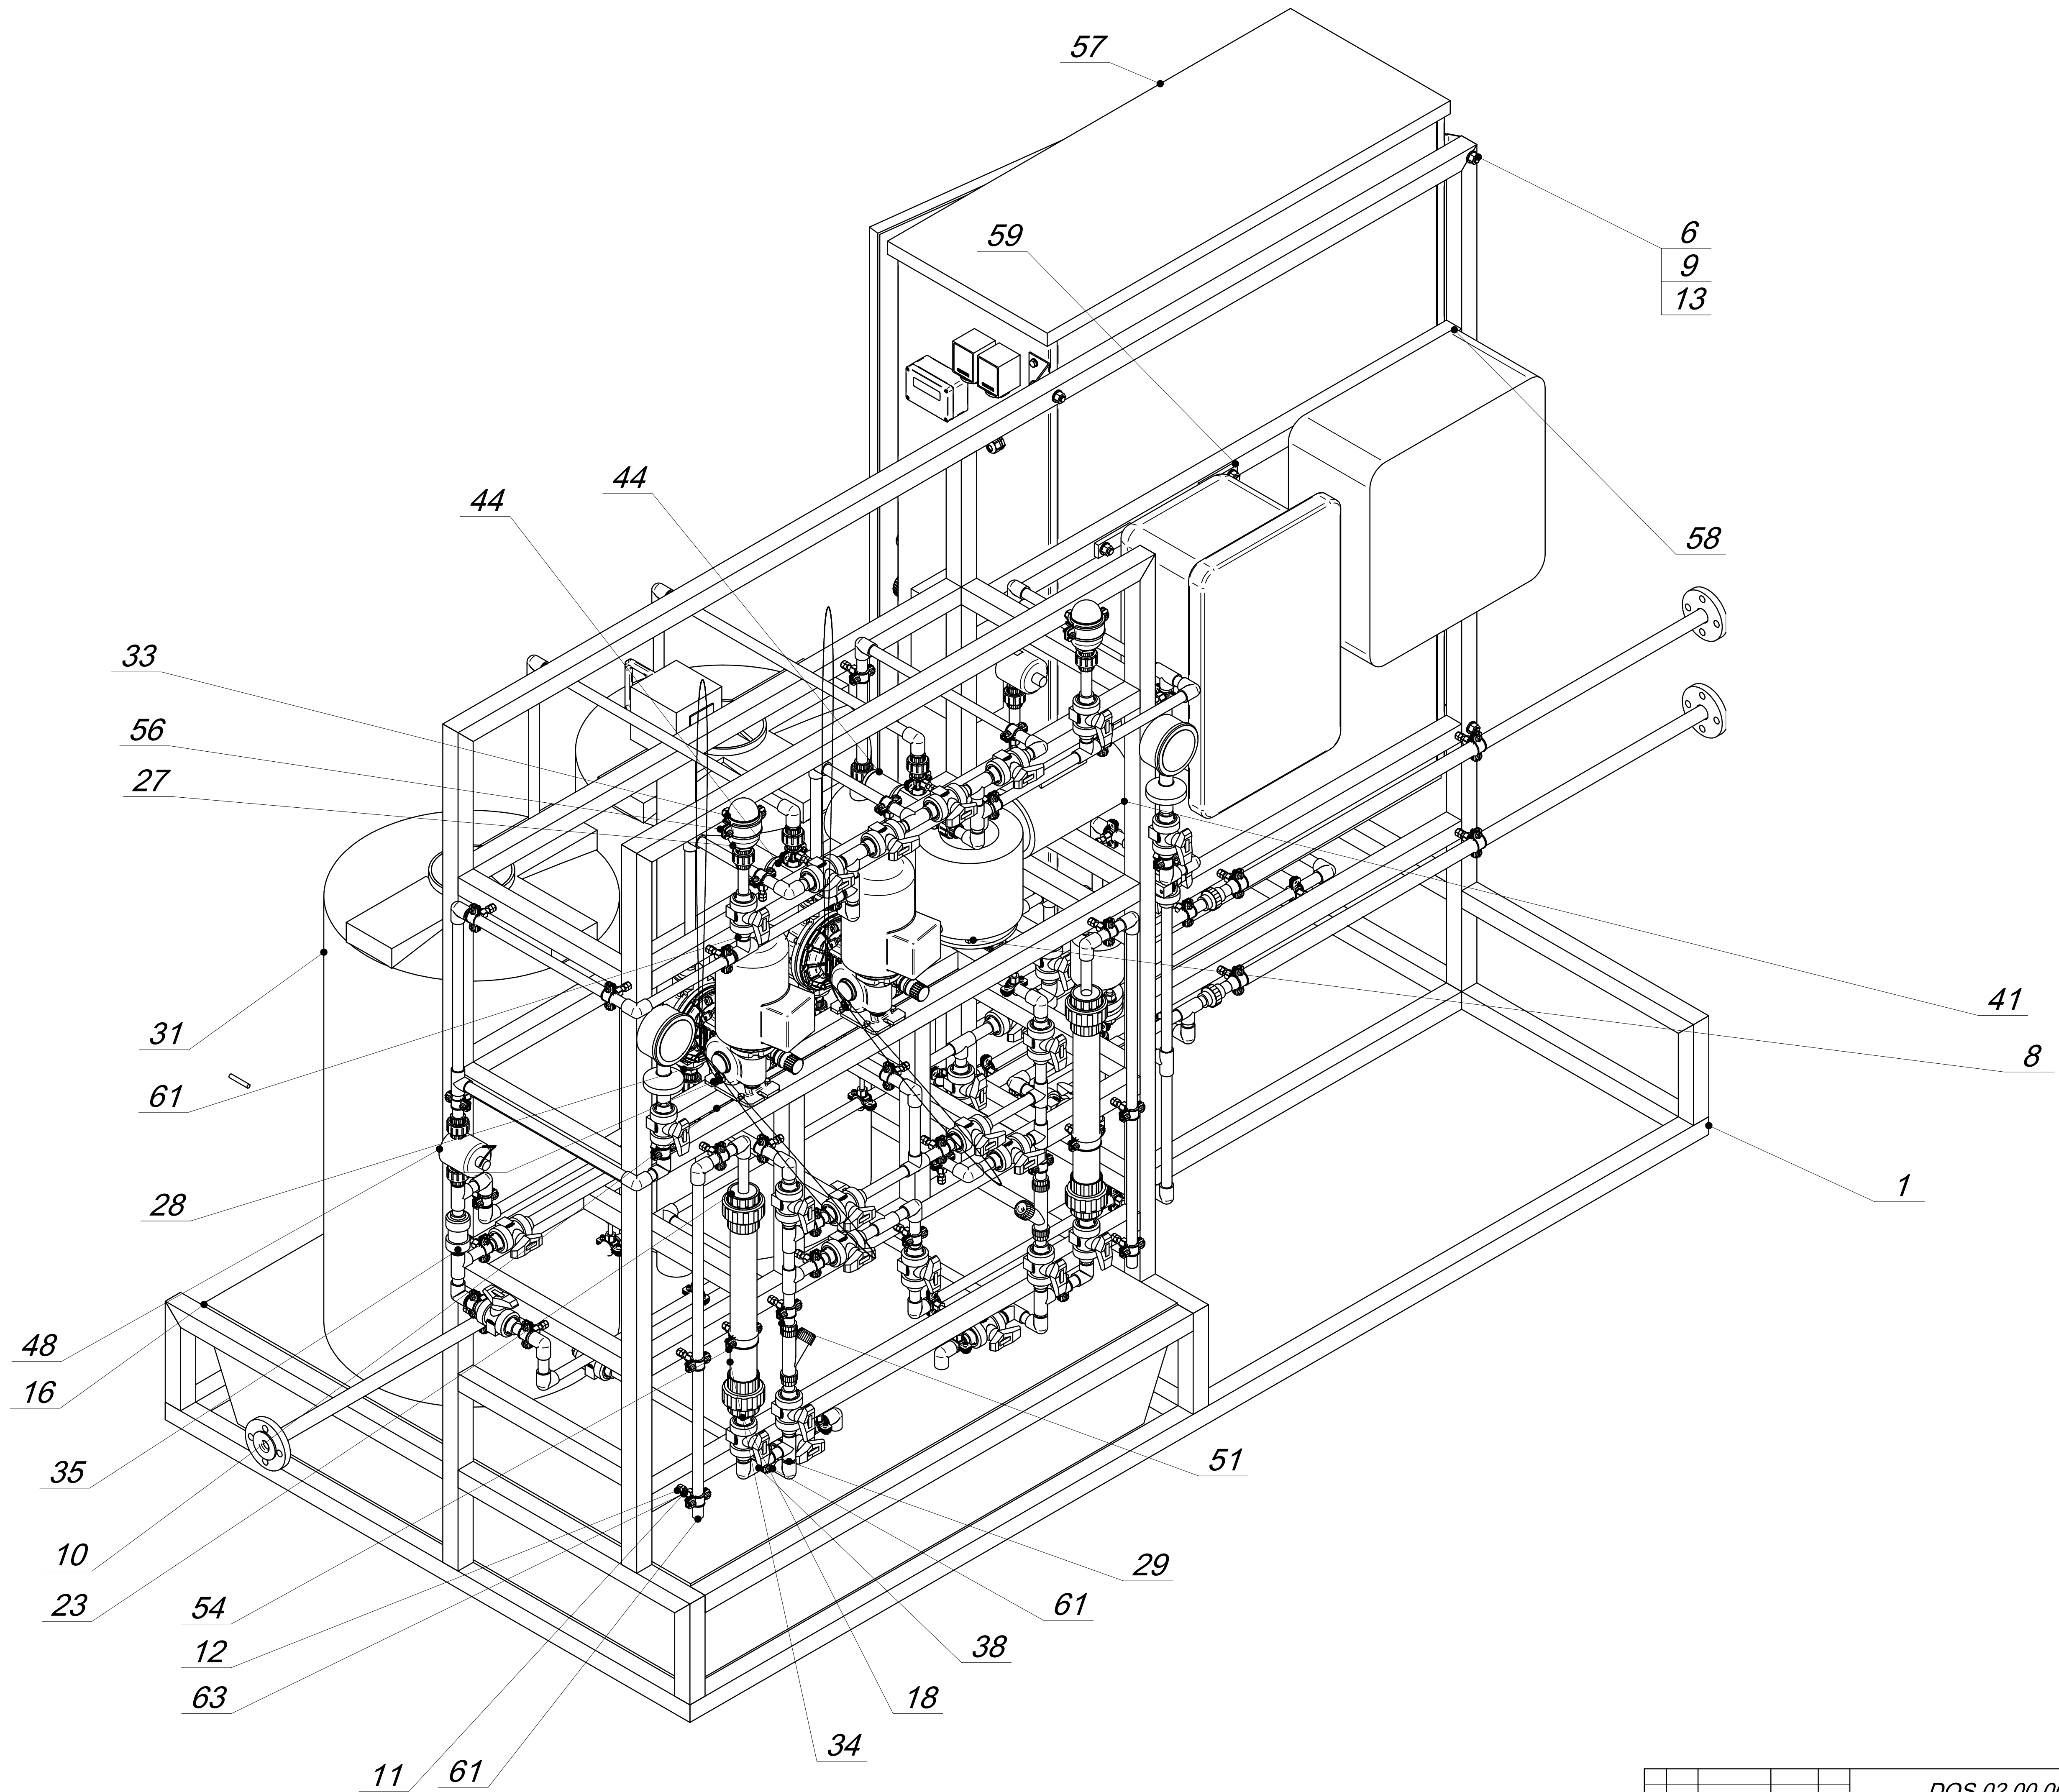

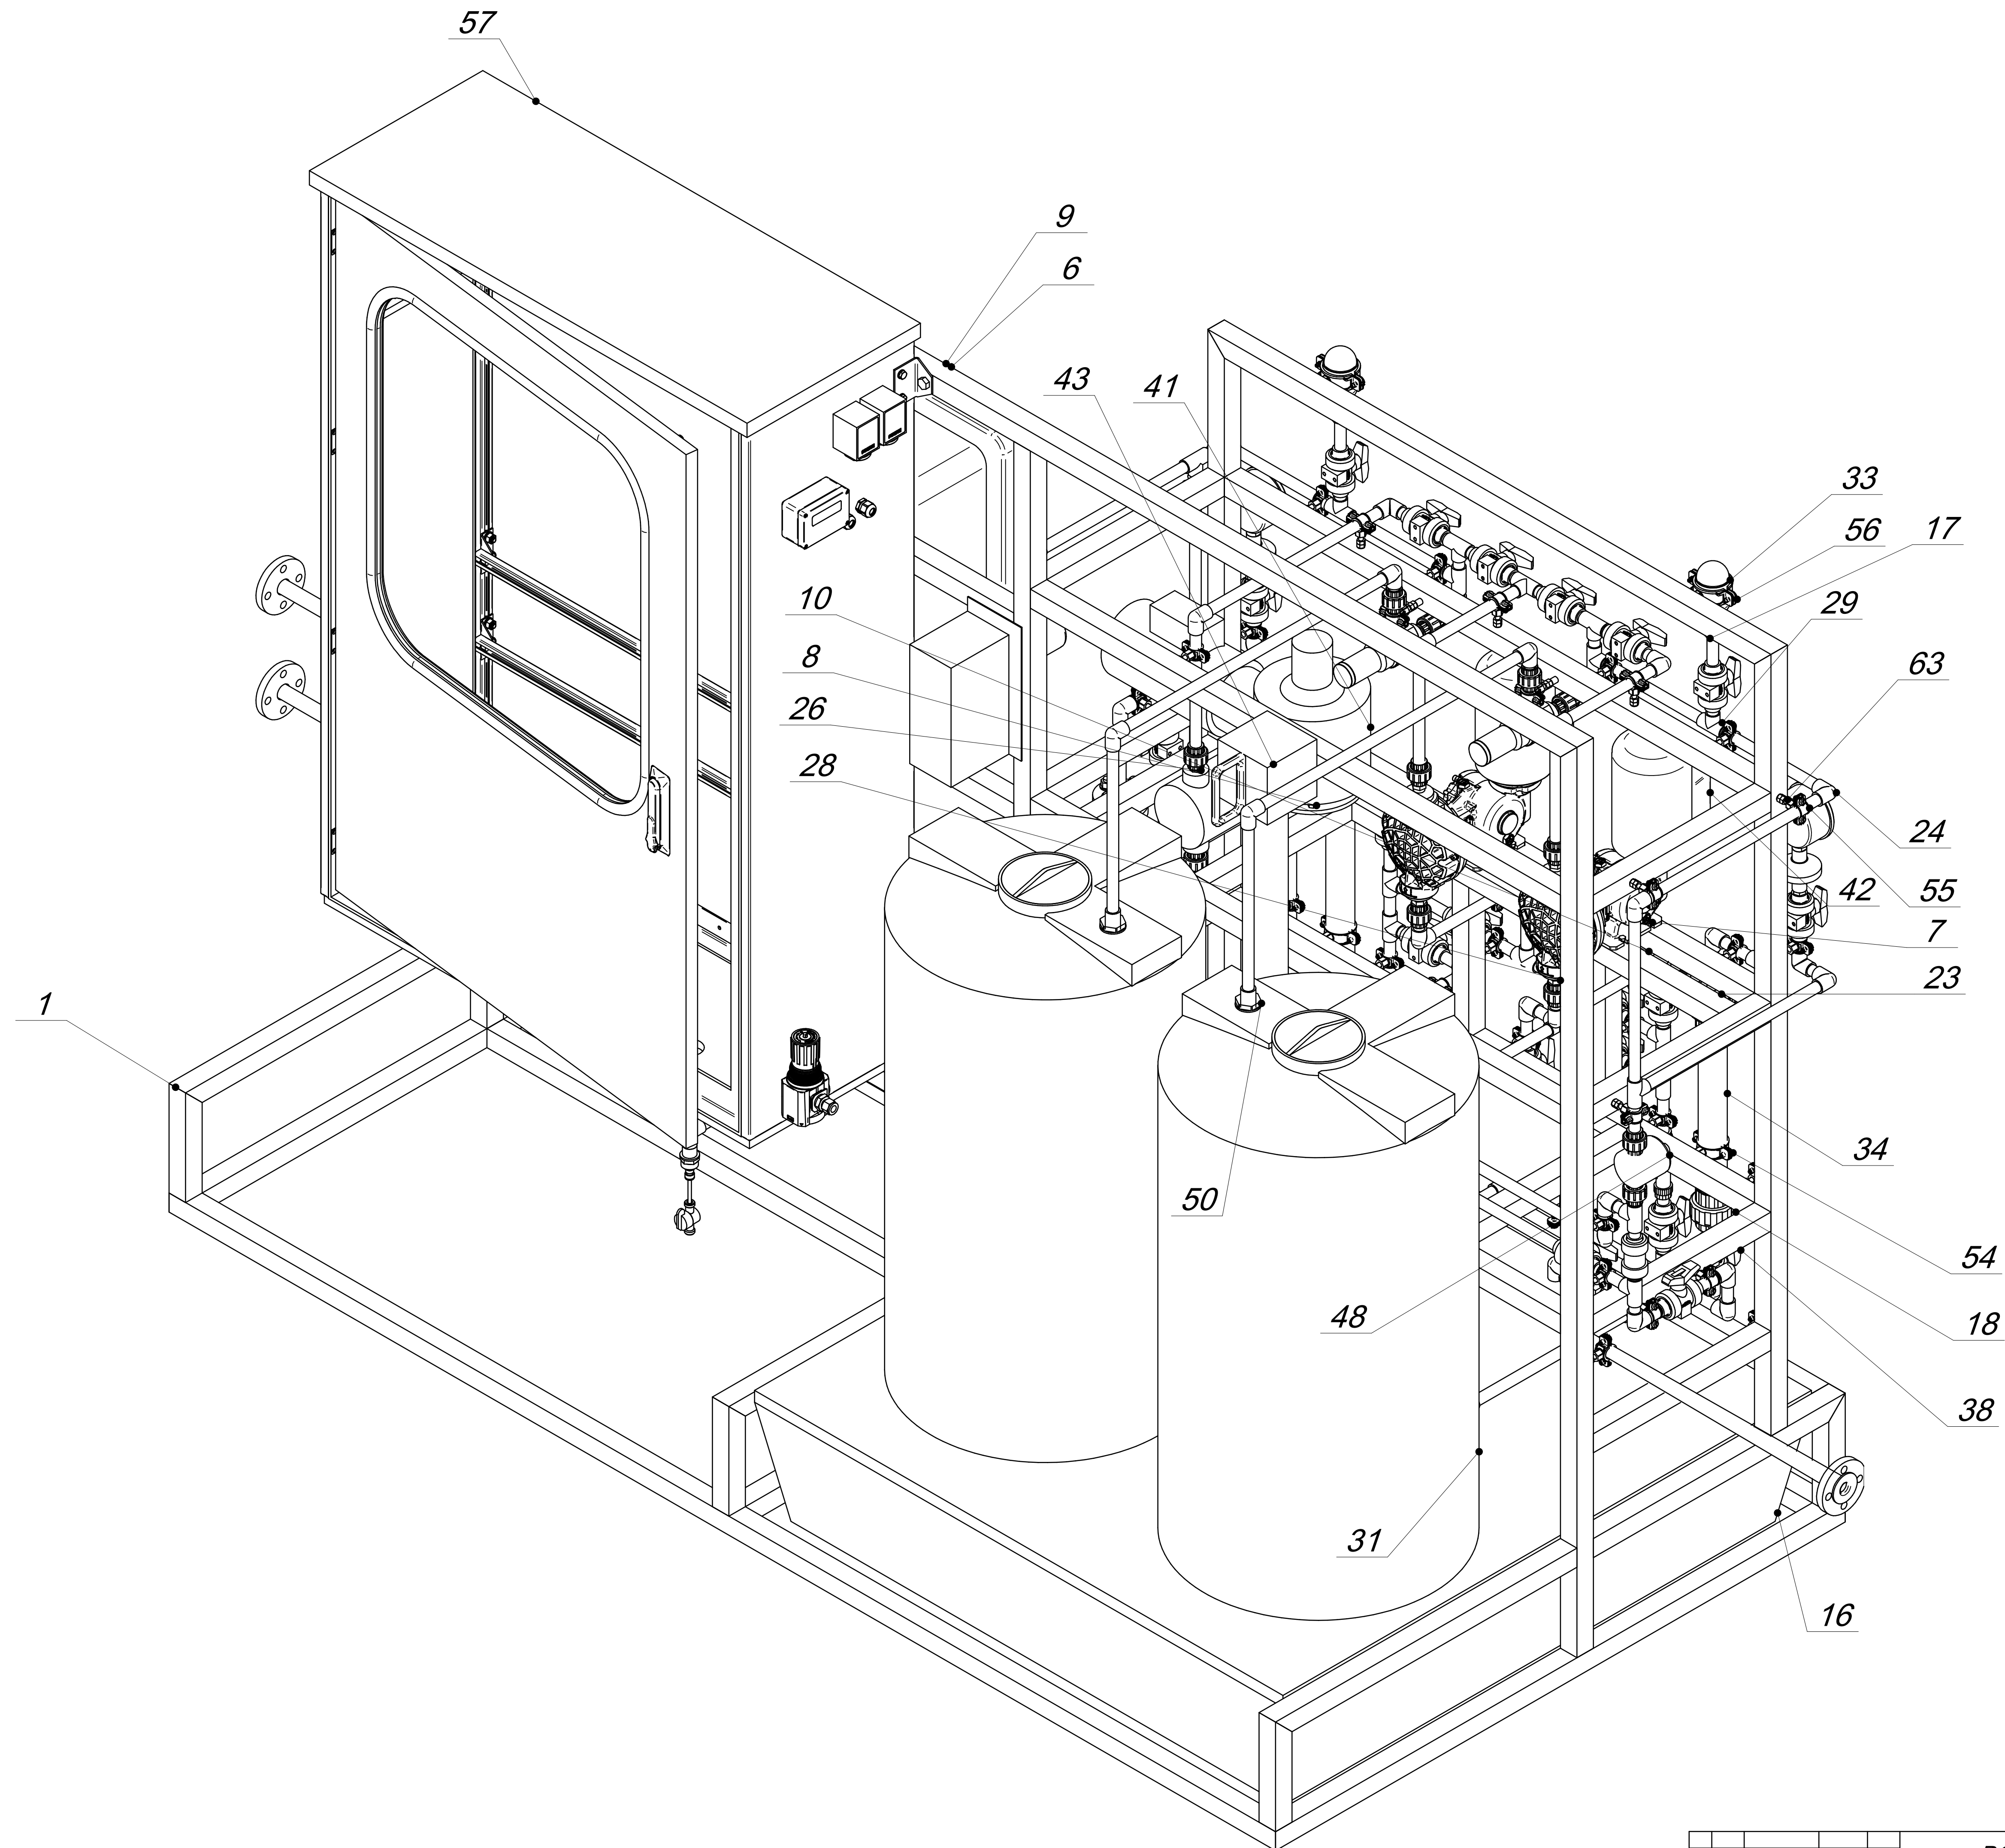

Перв. примен.											
	Форм.	Зона	Поз.	Обозначение	Наименование			Кол.	Примеч.		
					Документация						
	A1			DOS.02.00.00СБ	Сборочный чертеж						
					Сборочные единицы						
	A4		1	DOS.02.01.00	Рама			1			
	A4		2	DOS.02.02.00	Труба			1			
	A4		3	DOS.02.03.00	Труба			2			
					Стандартные изделия						
			4		Болт М10х25.21.11 ГОСТ 7798-80			4	нерж.		
Справ. №			5		Болт М12х30.21.11 ГОСТ 7798-80			4	нерж.		
			6		Болт М12х60.21.11 ГОСТ 7798-80			4	нерж.		
			7		Болт М6-8gx60.21.11 ГОСТ 7798-70			8	нерж.		
			8		Болт М8х60.21.11 ГОСТ 7798-80			4	нерж.		
			9		Гайка М12-6Н.21.11 ГОСТ 5915-70			24	нерж.		
			10		Гайка М6-6Н.21.11 ГОСТ 5915-70			8	нерж.		
			11		Гайка М8-6Н.21.11 ГОСТ 5915-70			140			
			12		Заклепка резьбовая АС-ITRG М08-С (1-3мм)			68			
			13		Шайба А.12.21.11 ГОСТ 11371-78			24	нерж.		
			14		Шайба А.6.21.11 ГОСТ 11371-78			8	нерж.		
			15		Шайба А.8.21.11 ГОСТ 11371-78			4	нерж.		
					Прочие изделия						
			16		Поддон для бочек ВР4LR, Поддон, 1200х1200, ППР, 240 л.			1			
			17		Муфта разборная, ПВХ ВIV 020 (FIP)			21			
			18		Муфта разборная, ПВХ ВIV 050 (FIP)			4			
			19		Крестовина ПВХ, Cross d20 pvc (GF)			1			
			20		Муфта переходная ПВХ, DIMV 020_025_012			2			
			21		Муфта переходная ПВХ, DIV 016 012 (FIP)			4			
			22		Муфта переходная ПВХ, DIV 020 016 (FIP)			10			
			23		Муфта переходная ПВХ, DIV 050 020 (FIP)			4			
			24		Отвод ПВХ, GIV 020 (FIP)			63			
			25		Ниппель переходной ПВХ, KIFV 012 016 038 (FIP)			6			
			26		Ниппель переходной ПВХ, KIFV 016 020 012 (FIP)			6			
			27		Ниппель переходной ПВХ, KIFV 020 025 034 (FIP)			2			
			28		Ниппель переходной ПВХ, 721910404 GF			4			
			29		Тройник ПВХ, TIV 020 (FIP)			32			
	Подп. и дата			30		Адаптер 1/2"- OD 1/4 (PI0108E5S) JG			2		
				31		Бак 200 л, ПЭ			2		
				32		Бурт QPV020 (FIP)			2		
				33		Демпфер пульсаций HSTPVC0.05F, 0.05 л, ПВХ, dn10			2		
			34		Калибровочный цилиндр, 0.5 л, ПВХ			2			
			35		Клапан обратный SXEIC020E			1			
			36		Клапан электромагнитный, сторонняя поставка			1			
			37		Кран 1/4 JG			2			
			38		Кран шаровый двухходовой, ПВХ, dn20			32			
			39		Манометр гидрозаполненный 0-10 бар			2			
Инв. № дубл.			40		Муфта разборная d20-G1/2"			3			
			41		Насос дозировочный Nexa, 1Y06N05BB7MF6SV5			1			
			42		Насос дозировочный DS1A065B51SS000			2			
			43		Бочковой насос Lutz PP-41-L-DL HC со шлангом ПВХ 1", 5 м			1			
			44		Предохранительный клапан COITECH GLVC-10AL65-063 1/2"			2			
			45		Прокладка QHVV 020 (FIP)			2			
			46		Разделительная мембрана ПВХ/Тефлон, dn8 x dn15			2			
			47		Расходомер, сторонняя поставка			1			
			48		Обратный клапан ST (ПВХ/ФПМ), 3/4" 9900071123			2			
			49		Розетка взрывозащищенная РГМЕ-16-250-2			1			
Взам. инв. №			50		Адаптер для емкости d20 pvc FIP			2			
			51		Фильтр сетчатый, ПВХ, dn20			2			
			52		Фланец ODV020 (FIP)			2			
			53		Хомут FRS plus d25			9			
			54		Хомут FRS plus d50			2			
			55		Хомут FRS plus GF d20			60			
			56		Хомут FRS plus GF d63			2			
			57		Шкаф приборный типа СПЕ/SPE Бейсик/BASIC 150.104.040 Expz			1			
			58		Устройства управления модульное, серия MC JB306.01-077			1			
			59		Шкаф управления насосами ШГВ423222			1			
Подп. и дата											
Инв. № подл.	Разраб.	Кротилов			Комбинированная установка дозирования F-Comb Спецификация			Лит.	Лист	Листов	
	Пров.	Ицков							1	1	
	Утв.	Ицков									